IMPIANTO DI PUBBLICA ILLUMINAZIONE

LEGENDA

- Pozzetto con basamento 1x1x1x1 - pali H= 8mt -(B)
- Pozzetto di derivazione 0.40x0.40 (D)
- Pozzetto con basamento 0.80x0.80x0.80 - pali H= 3.5mt - (C)
- Tubo *ϕ240* Pe HD

IMPIANTO ENEL

LEGENDA

- Pozzetto 120x120 (C)
- Pozzetto 100x100(B)
- Pozzetto 60x60 (A)
- Tubo guaina *ϕ160* PVC

COMUNE DI GIULIANOVA

PROVINCIA DI TERAMO

committ.:

CONSORZIO NUOVA COSTA VERDE

oggetto :

Variante Normativa Piano di Lottizzazione Convenzionata Ambito E2.1 - Comparto n°1

Progetto:
RETE ILLUMINAZIONE PUBBLICA
RETE ENEL

TAV.: 9.1

SCALA 1:500

DATA Giugno 2013

Progettista: Dott. Arch. Leo Medori
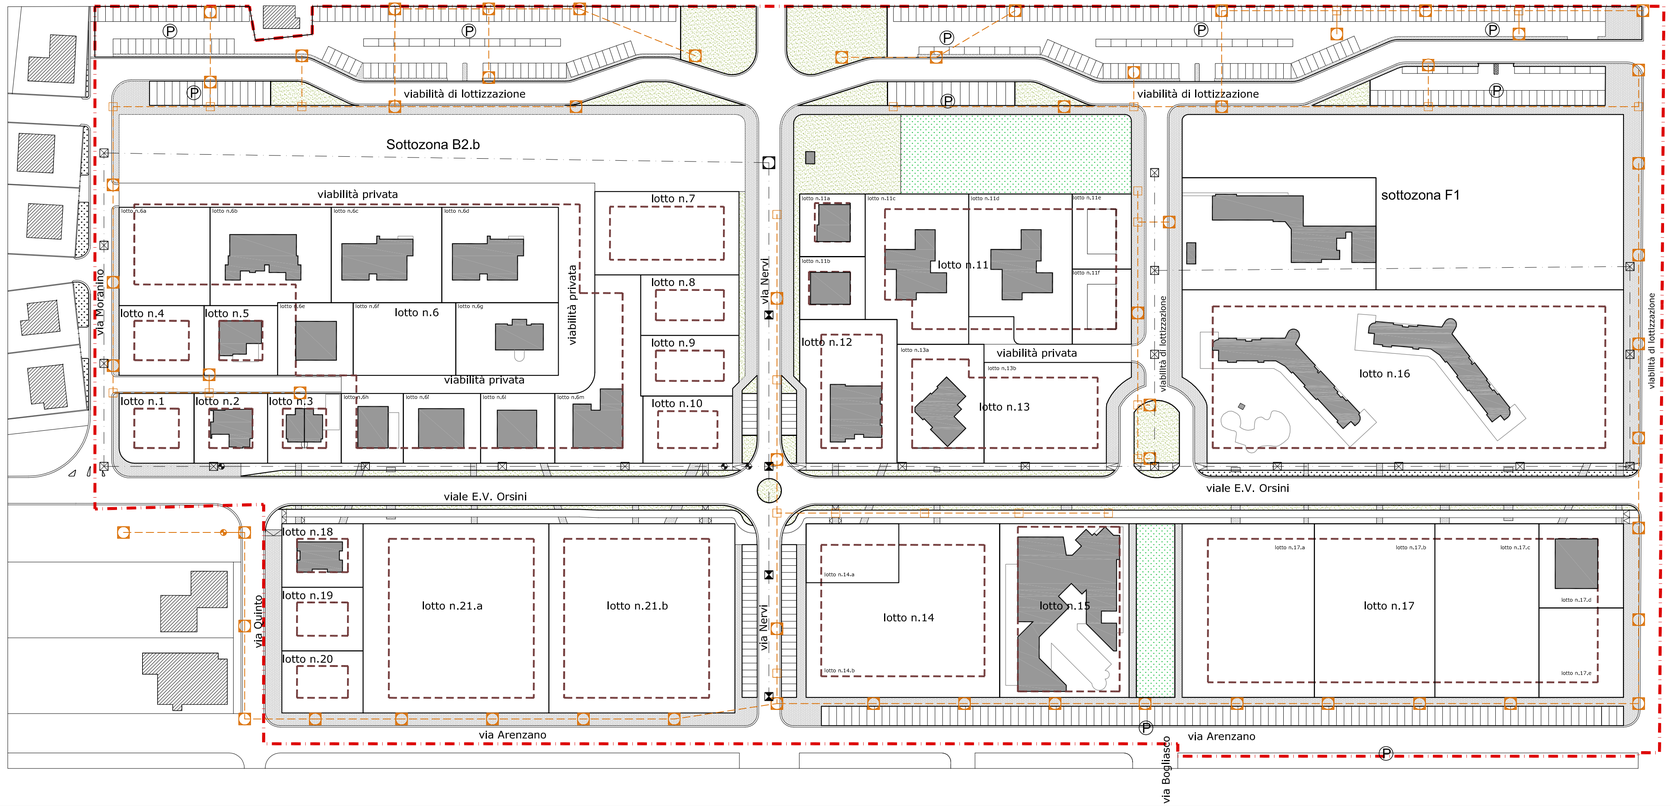
ESA studio