



PIANO SECONDO

PIANO TERZO

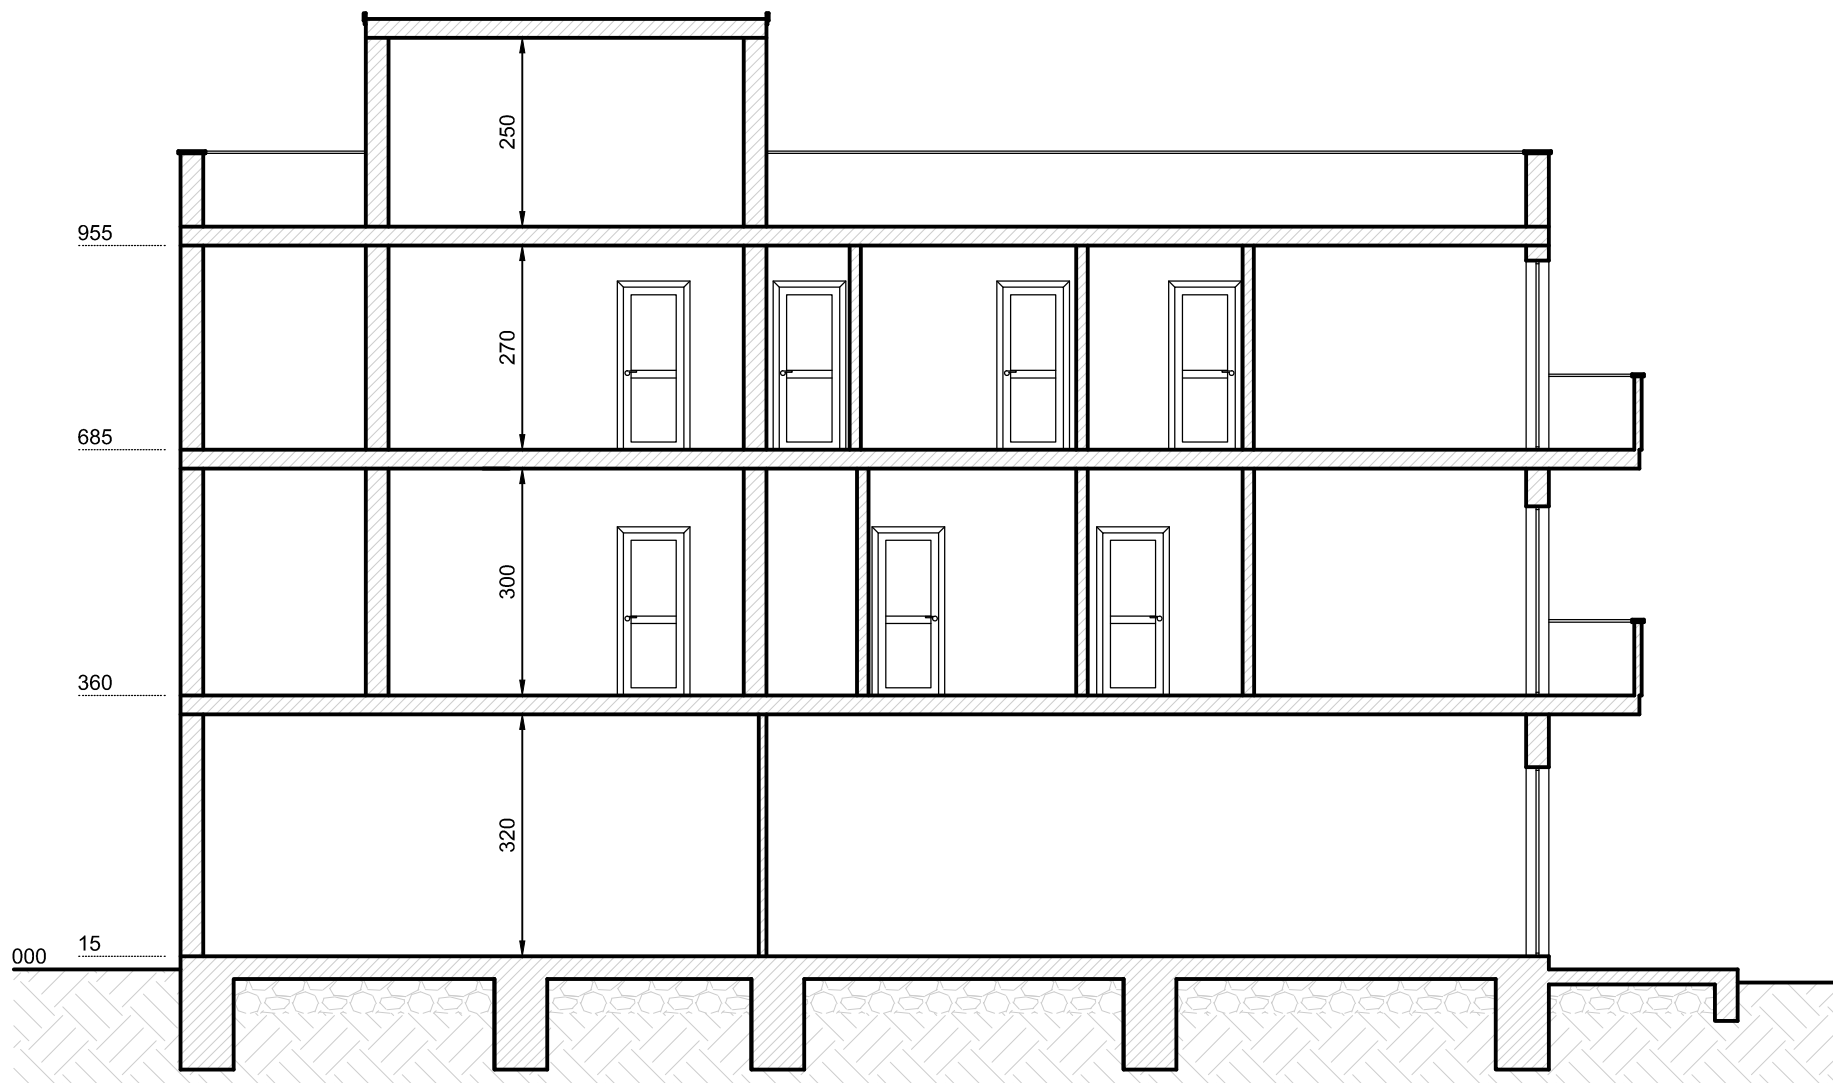

SEZIONE A-A'

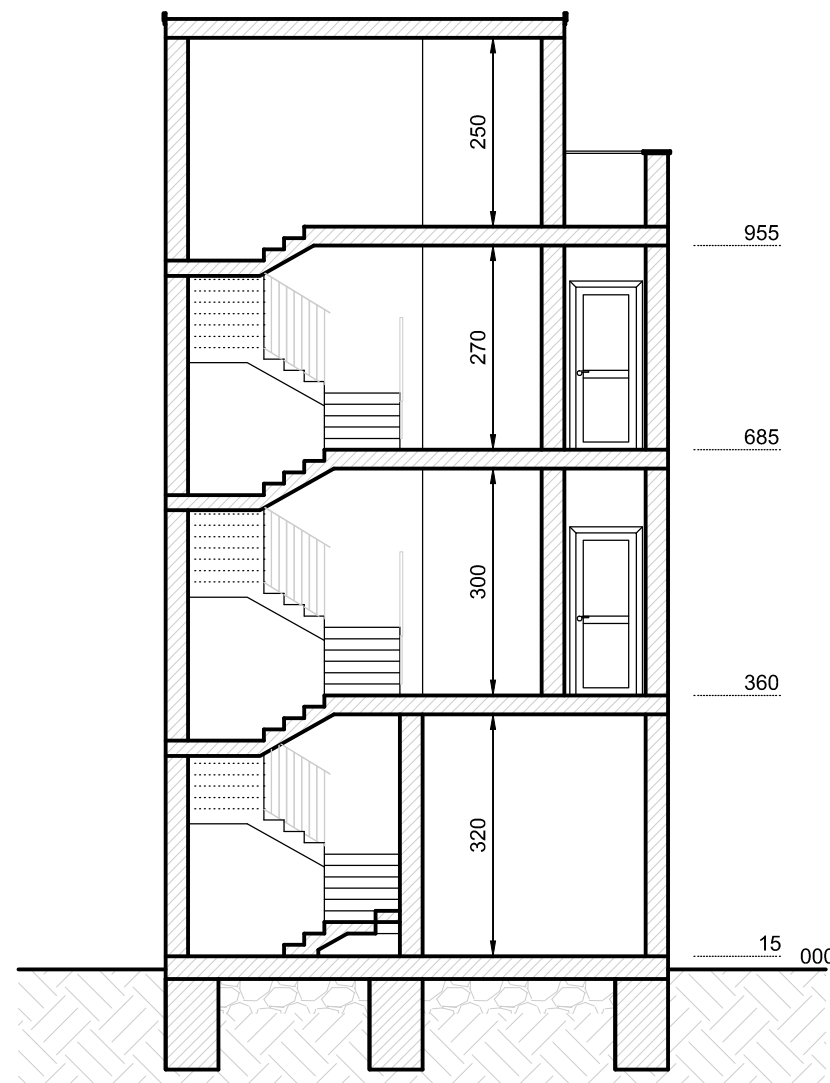

SEZIONE B-B'

STATO DI PROGETTO

STUDIO D'INGEGNERIA CIVILE
DOTT. ING. PAOLO BONADUCE

GIULIANOVA (TE) - VIA XXIV MAGGIO, 55 tel. 085.8001648

OGGETTO: PIANO DI RECUPERO DI INIZIATIVA PRIVATA - SCHEDA D'AMBITO B3.9
Variante al Piano di Recupero approvato con Delibera
Comunale n. 35 in data 21.09.2009

LOCALITA': Via Nazario Sauro n. 82 - GIULIANOVA (TE)

COMMITTENTE: NERI FABRIZIO e NERI VINICIO


TAV. 2

PIANTE, PROSPETTI e SEZIONI

DATA: 7 novembre 2013


RAPP.: 1:100

IL TECNICO

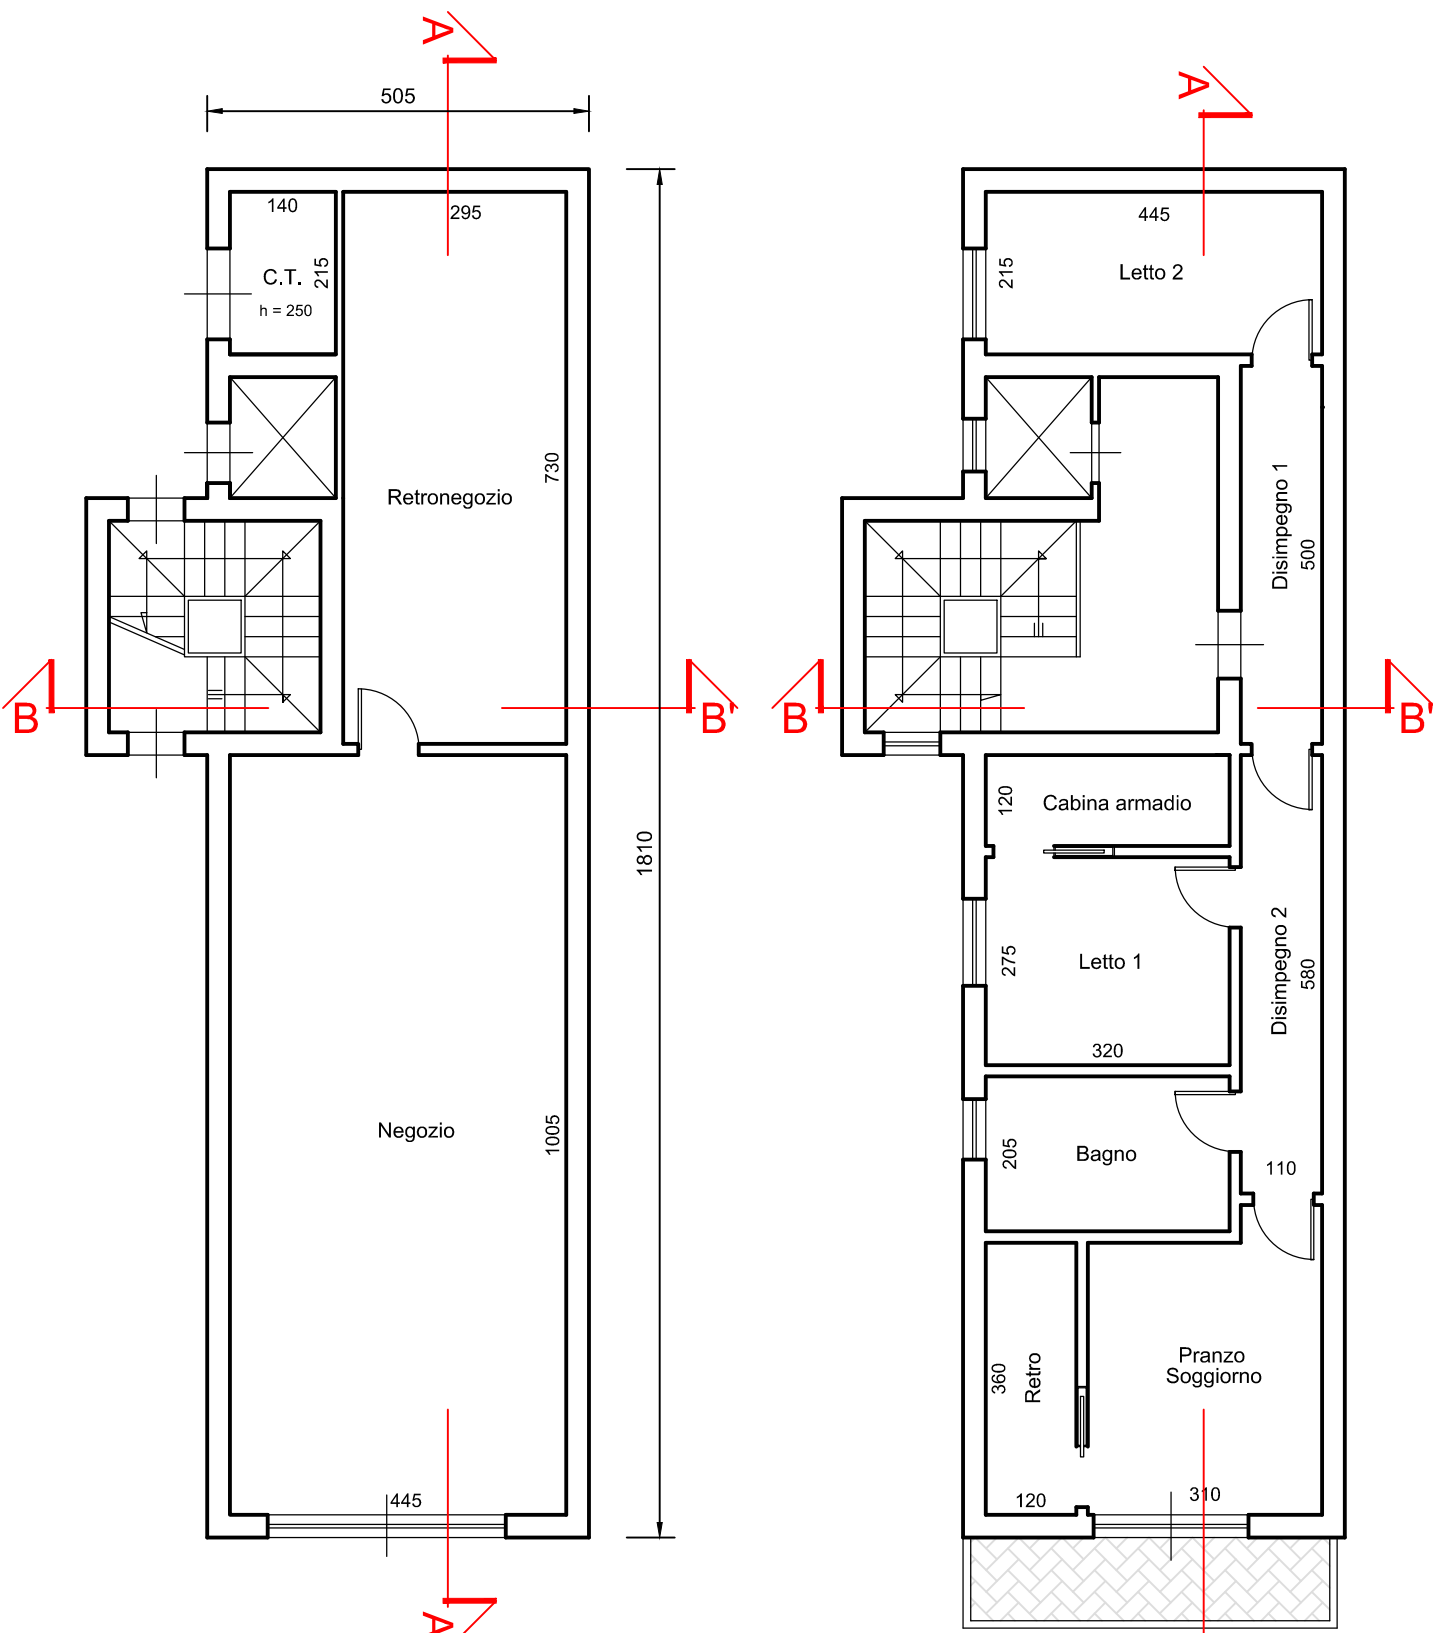

PIANO TERRA

PIANO PRIMO

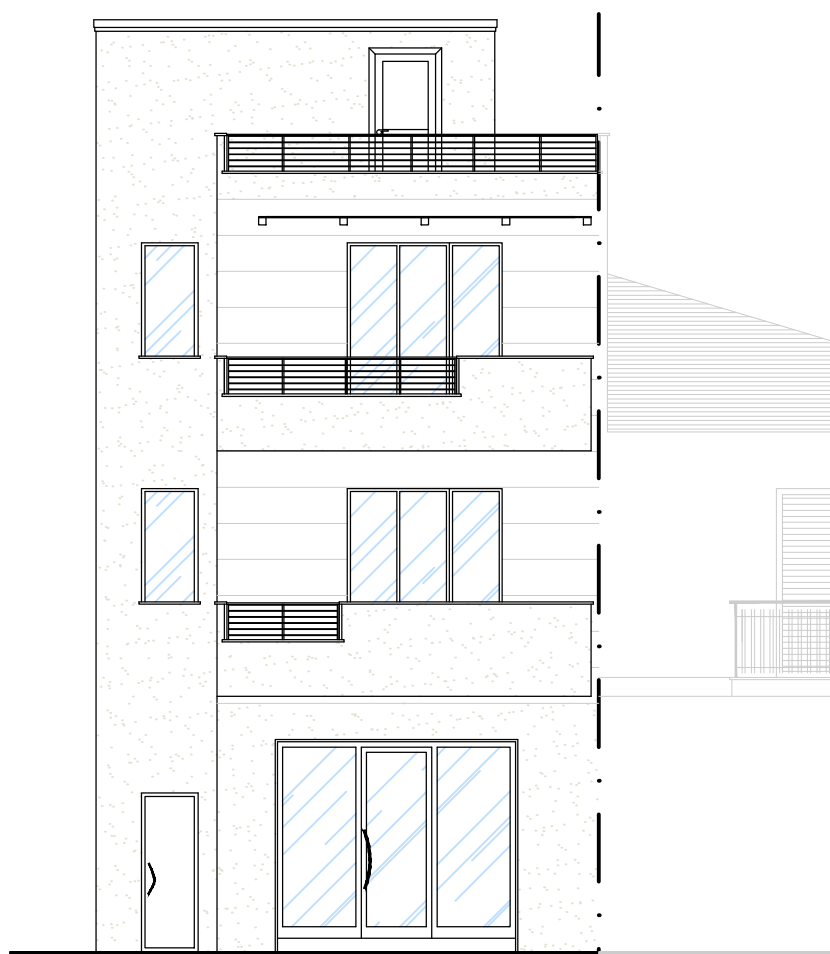

PROSPETTO NORD



PROSPETTO EST