



COMUNE DI GIULIANOVA

PROVINCIA DI TERAMO

4725 14 giugno 5
Prot. N. Allegati N. li 195

OGGETTO
Decisione della Commissione
Comunale Edilizia.-

Risposta a nota del
N. Div. Sez.
Al Sig.
ORSINI Tiberio
GIULIANOVA

La Commissione Comunale Edilizia, nella seduta
dell'8.6.1955, ha deliberato quanto appresso:
"Vista la domanda del sig. ORSINI Tiberio per
l'ampliamento e sistemazione della sua casa di abi-
tazione sita in via XXIV Maggio n.16 ed il relativo
disegno:

A P P R O V A

il disegno e dà parere favorevole per l'ampliamen-
to e sistemazione.

p. la Commissione Comunale Edilizia

IL SINDACO
L'Assessore Delegato
(Paolo Marracini)



ALLA

COMMISSIONE EDILIZIA COMUNALE

GIULIANOVA

Il sottoscritto domanda alla S.V. l'approvazione
dell'accluso progetto di ampliamento e sistemazione
della sua casa di abitazione sita in questo Comune,
via XXIV Maggio, 16.

Giulianova 3 Maggio 1955

Tiberio Orsini



Alexander Benetani
Prefettura per calcoli A. A.

(Segue Relazione Tecnica)

. / .

11-5-955
[Handwritten signatures and notes]

RELAZIONE TECNICA

PER LA SISTEMAZIONE ED AMPLIAMENTO DELLA

VILLA ORSINI IN GIULIANOVA

Il progetto che si alliga prevede la sistemazione della villa emarginata, attraverso lavori interni di adattamento della parte esistente, e di ampliamento della stessa mediante l'aggiunta di un nuovo corpo di fabbrica lungo il fronte meridionale.

In tal modo la costruzione esistente, che costituisce attualmente una sola unità abitativa, risulterà composta di due abitazioni distinte, una per piano.


Il nuovo corpo di fabbrica avrà l'ossatura in cemento armato e il solaio e la copertura in struttura mista di c.a. e laterizi. Tutti i moderni criteri, sia costruttivi che igienici, risulteranno rispettati.

Dal punto di vista architettonico la nuova costruzione, che sarà rifinita anche esternamente con buoni materiali, avrà un aspetto decisamente moderno e, peraltro, non risulterà in contrasto con la costruzione esistente, assai semplice e praticamente priva di stile. Comunque lo stato attuale della villa verrà modificato nel colore

e in alcuni dettagli, in modo da intonarla alla nuova costruzione, pur dovendosi da questa volutamente differenziare, in modo da risultare evidente, secondo un giusto criterio architettonico, la differenza di epoca tra le due costruzioni.

Teramo 30-4-1955.

Dott. Ing. SIGISMONDO MONTANI
TERAMO - Via delle Colonne, 10

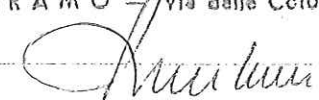

Visto approvato dalla Commissione
Comunale Lettoria nella seduta
del 8-6-955

Il Sindaco Presidente

P. IL SINDACO
L'Assessore Delegato
(Piero Morrocini)



B

DR. ING. SIGISMONDO MONTANI

TERAMO



ORIGINALE




VILLA ORSINI

GIULIANOVA


AMPLIAMENTO E SISTEMAZIONE

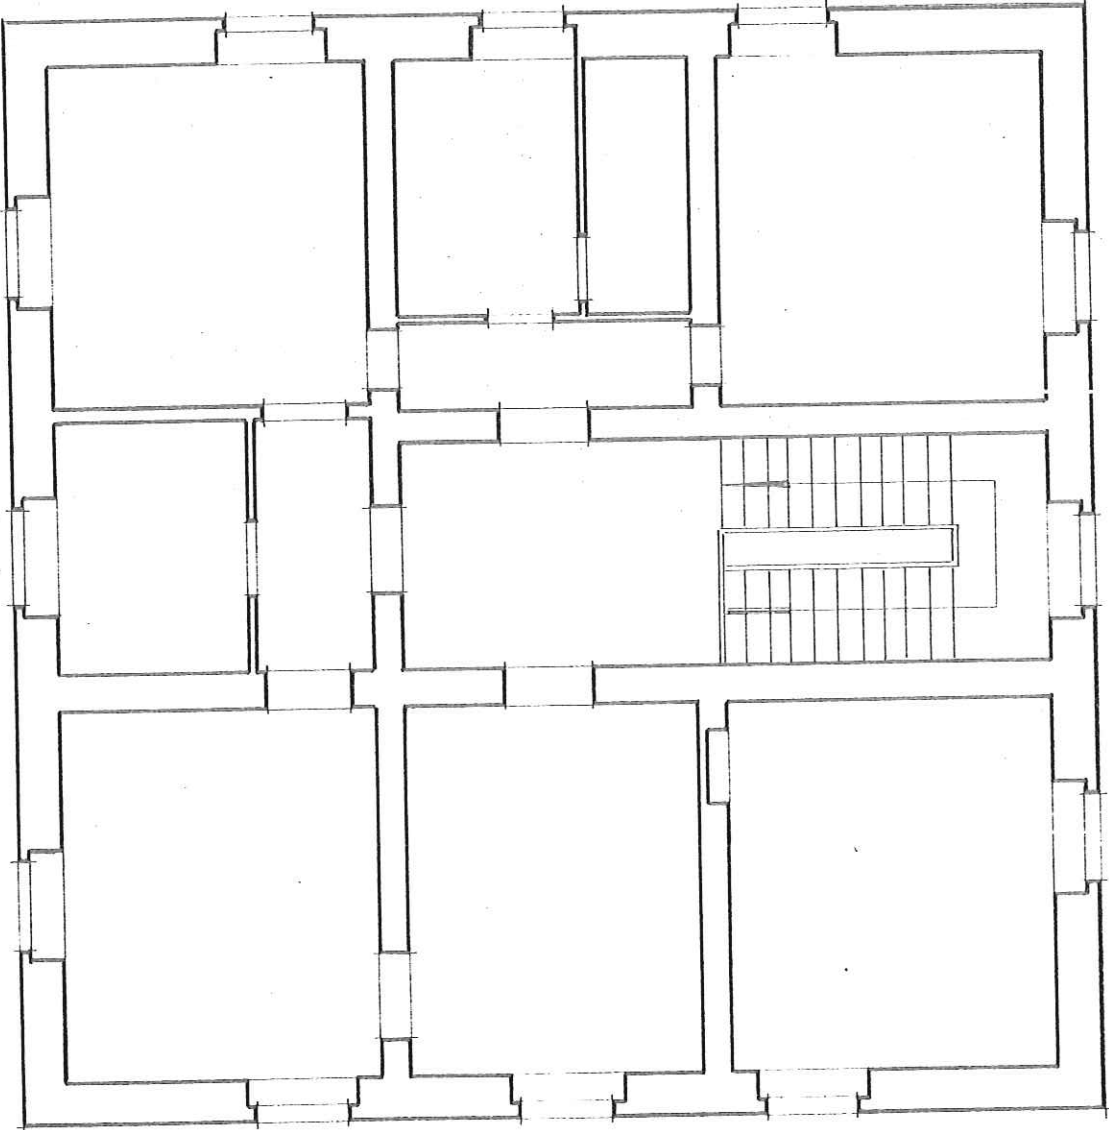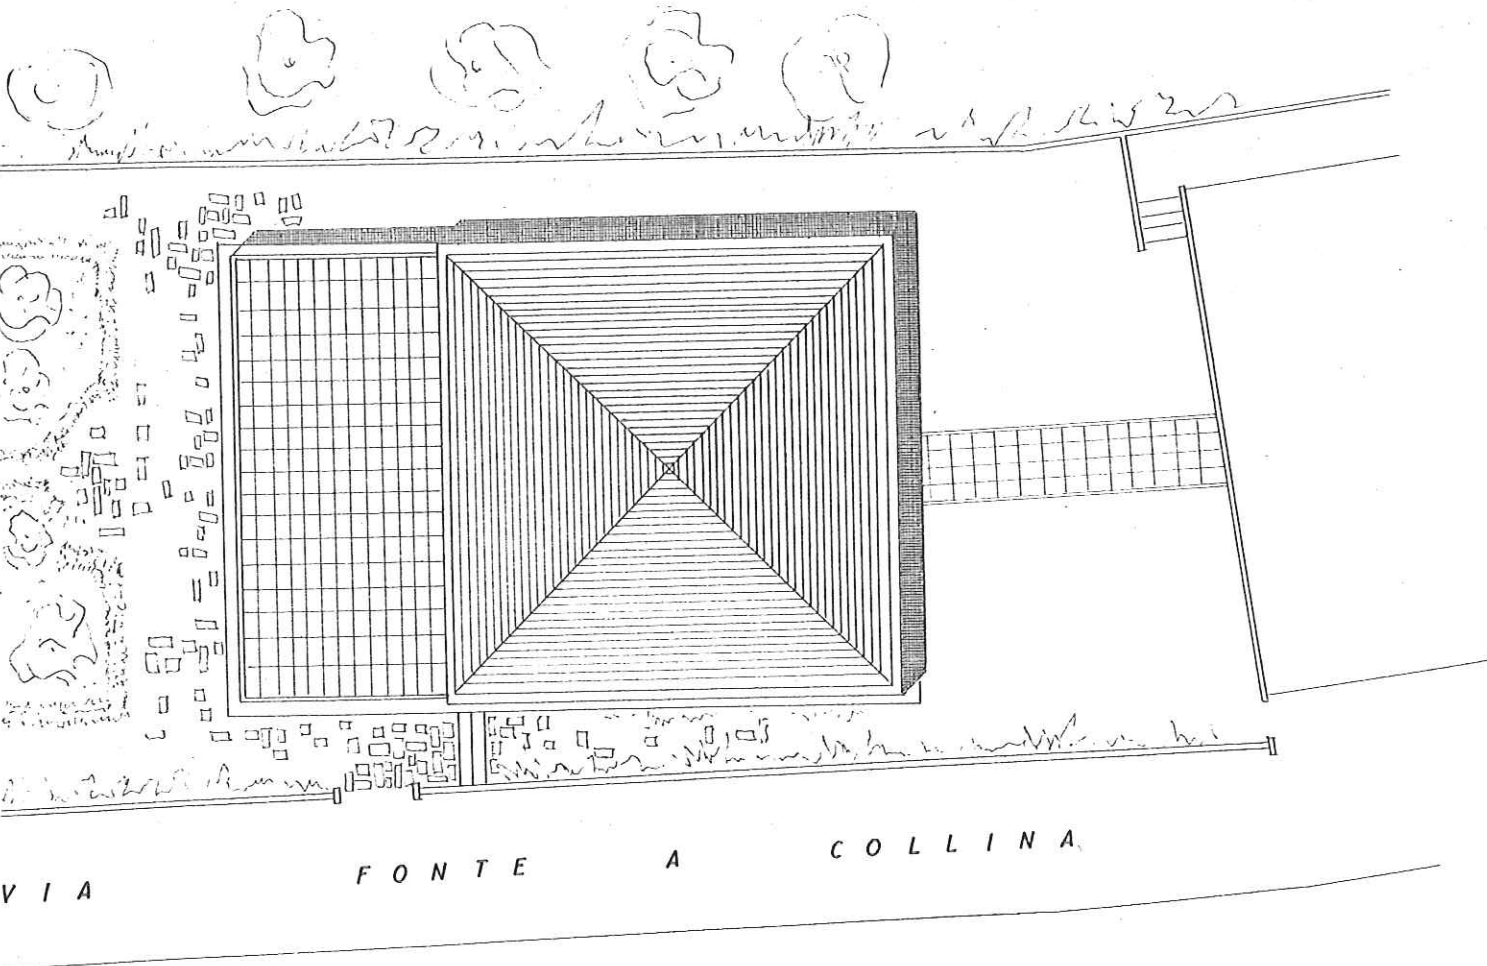

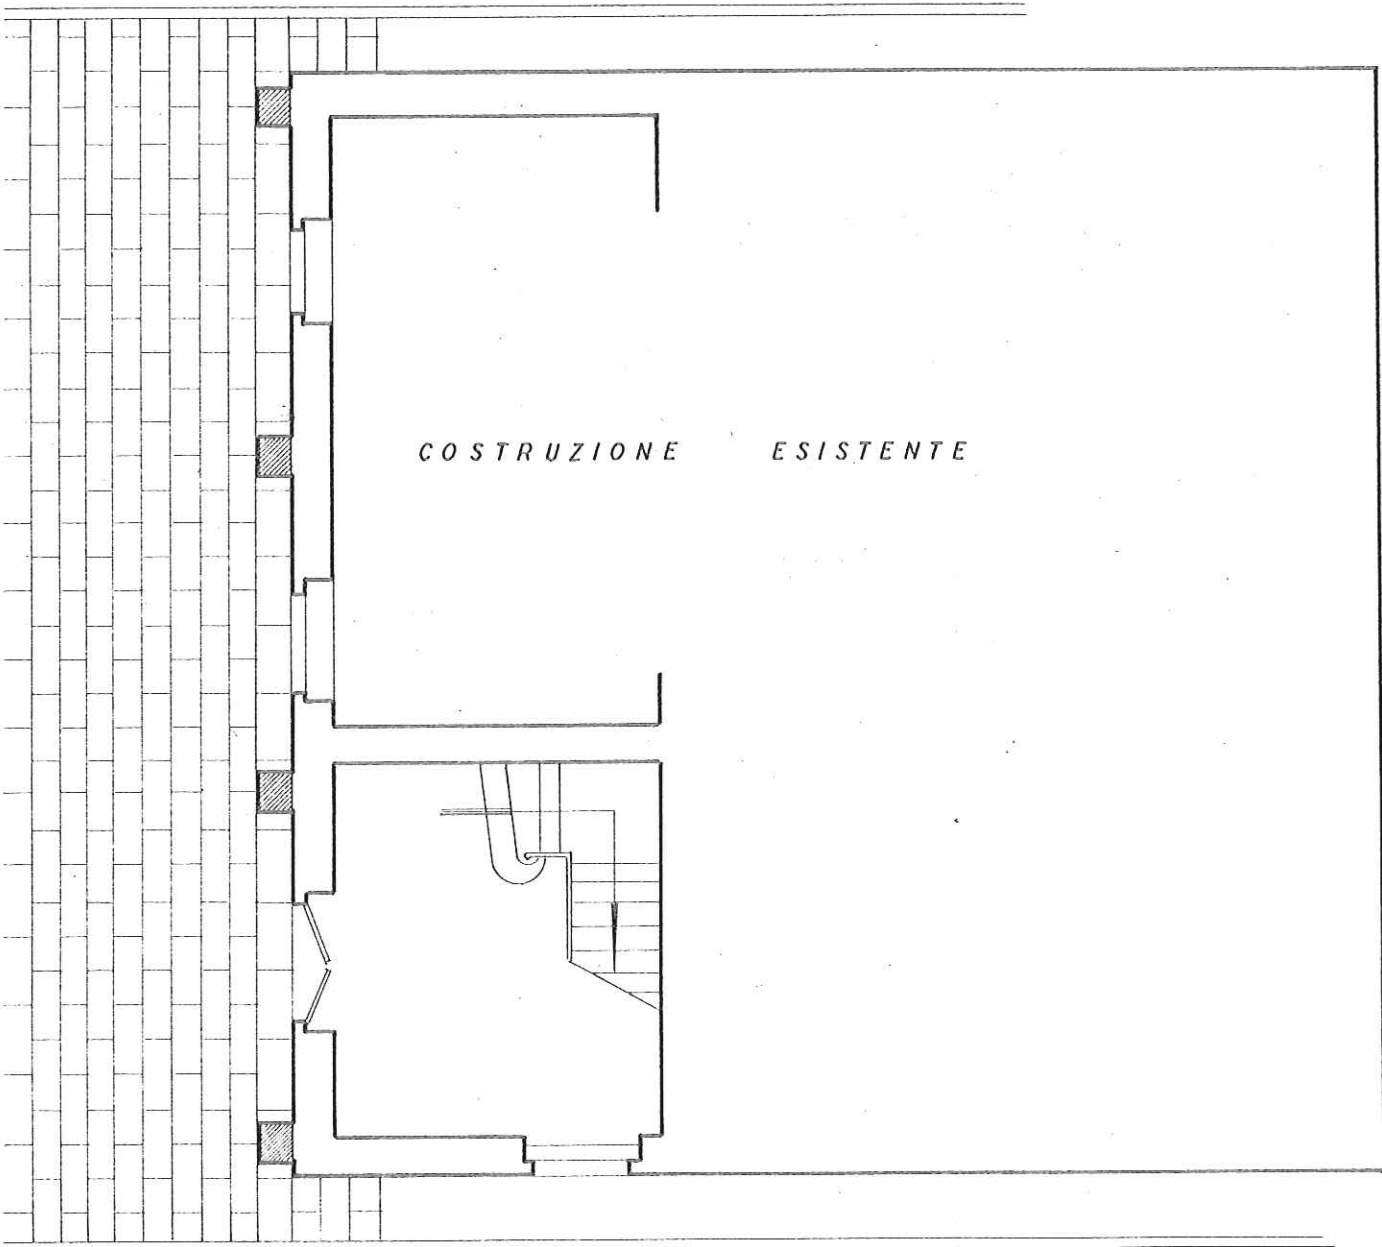

TA DEL PIANO TERRA

1:100

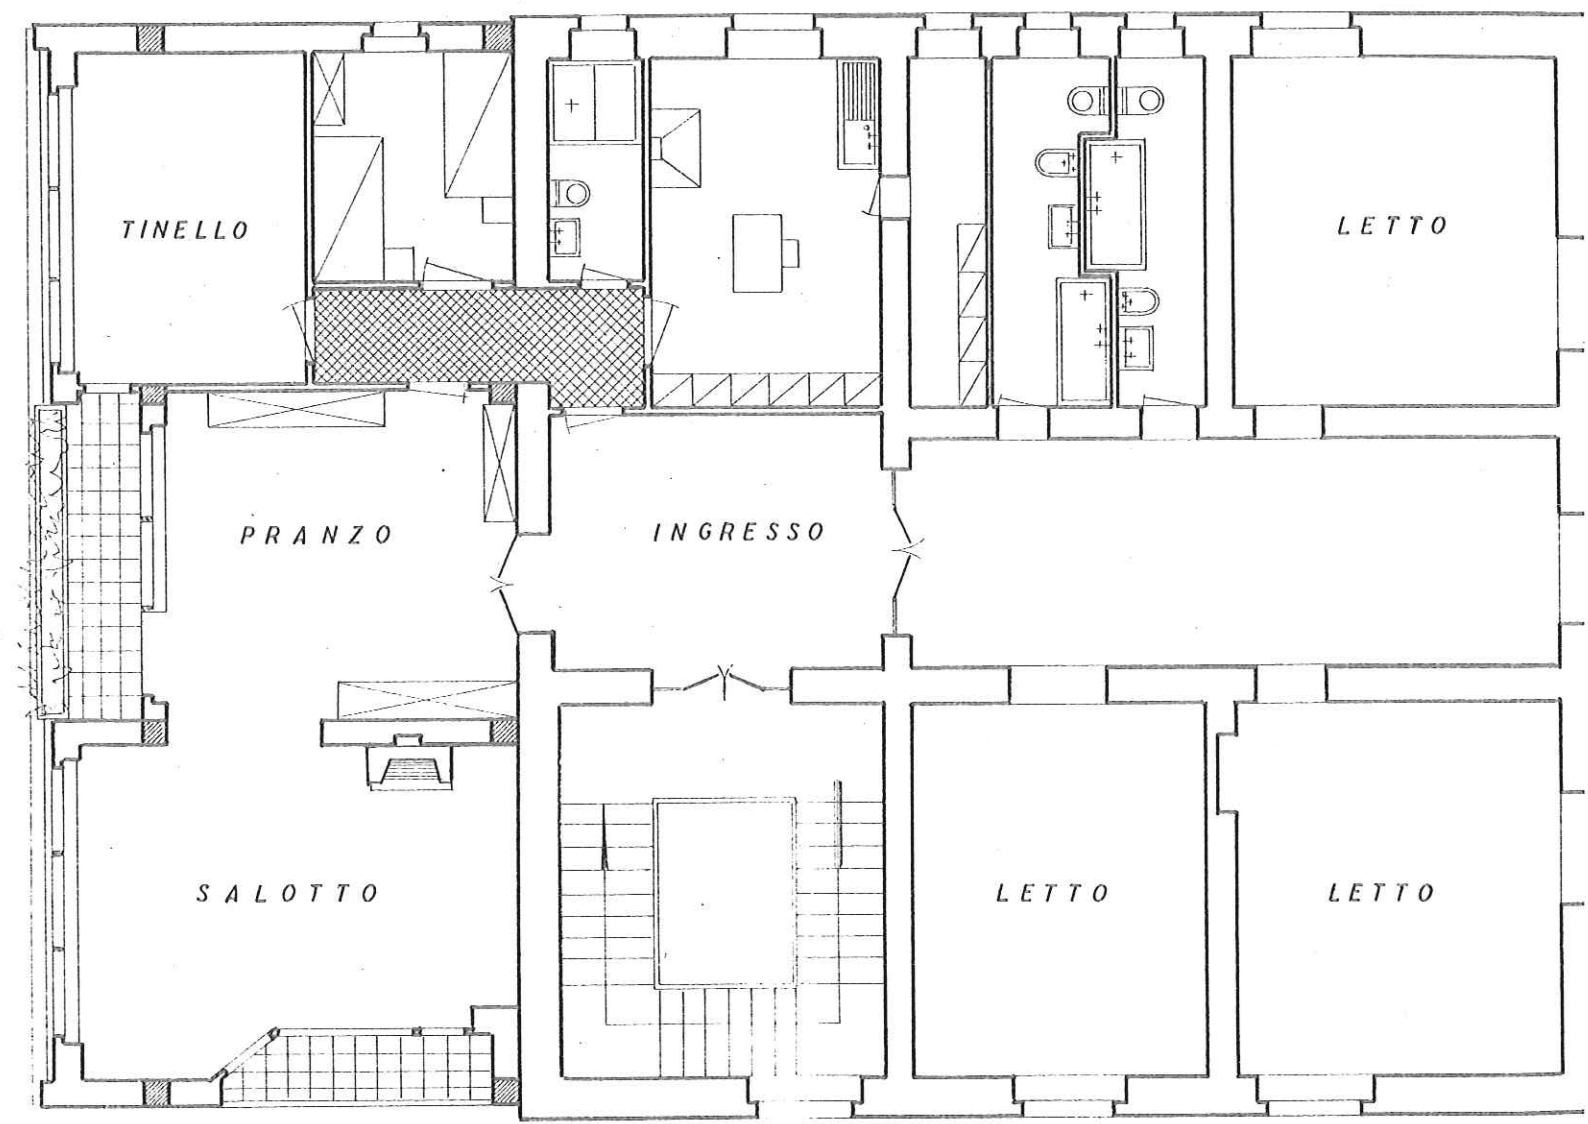

PIANTA DEL PRIMO PIANO

1:100



PROSPETTO

1:100



FIANCO EST

1:100

Dott. Ing. SIGISMONDO MONTANI
TERAMO -- Via della Colonne, 10

Montani