√ 1 **PLANIMETRIE: catastale-prg-ptp-pai**
2 PLANIMETRIE e DATI TECNICI del P. di R.
3 UBICAZIONE: ante e post-operam
4 PIANTE
5 PROSPETTI
6 SEZIONI
7 PARAMETRI TECNICI
8 a+b+c - rilievo fabb. da demolire
9 a+b+c - doc. catastale delle u.m.i.
10 Documentazione Fotografica
11 Urbanizzazioni
12 DETTAGLIO grafico/analitico delle Aree da cedere al Comune per Parcheggio e Viabilità

Ing. Daniele ADRIANI
geom. Fabiano DI SAVERIO
Via Alisva 7/A-64022 GIULIANOVA
tel: 085-8003376 - 347-0811830

Comune di **GIULIANOVA** Prov. di Teramo

PROGETTO di Piano di Recupero ai sensi dell'art.B3.8.2.3 delle NTA, interessante parte dell'isolato posto in traversa privata di Via N. Sauro

11-011

TAVOLA: 01

PLANIMETRIE

Ditta: **DI GIUSEPPE Alessio–DI SAVERIO Alessandra DI SAVERIO Fabiano–FARINELLI Fabio**

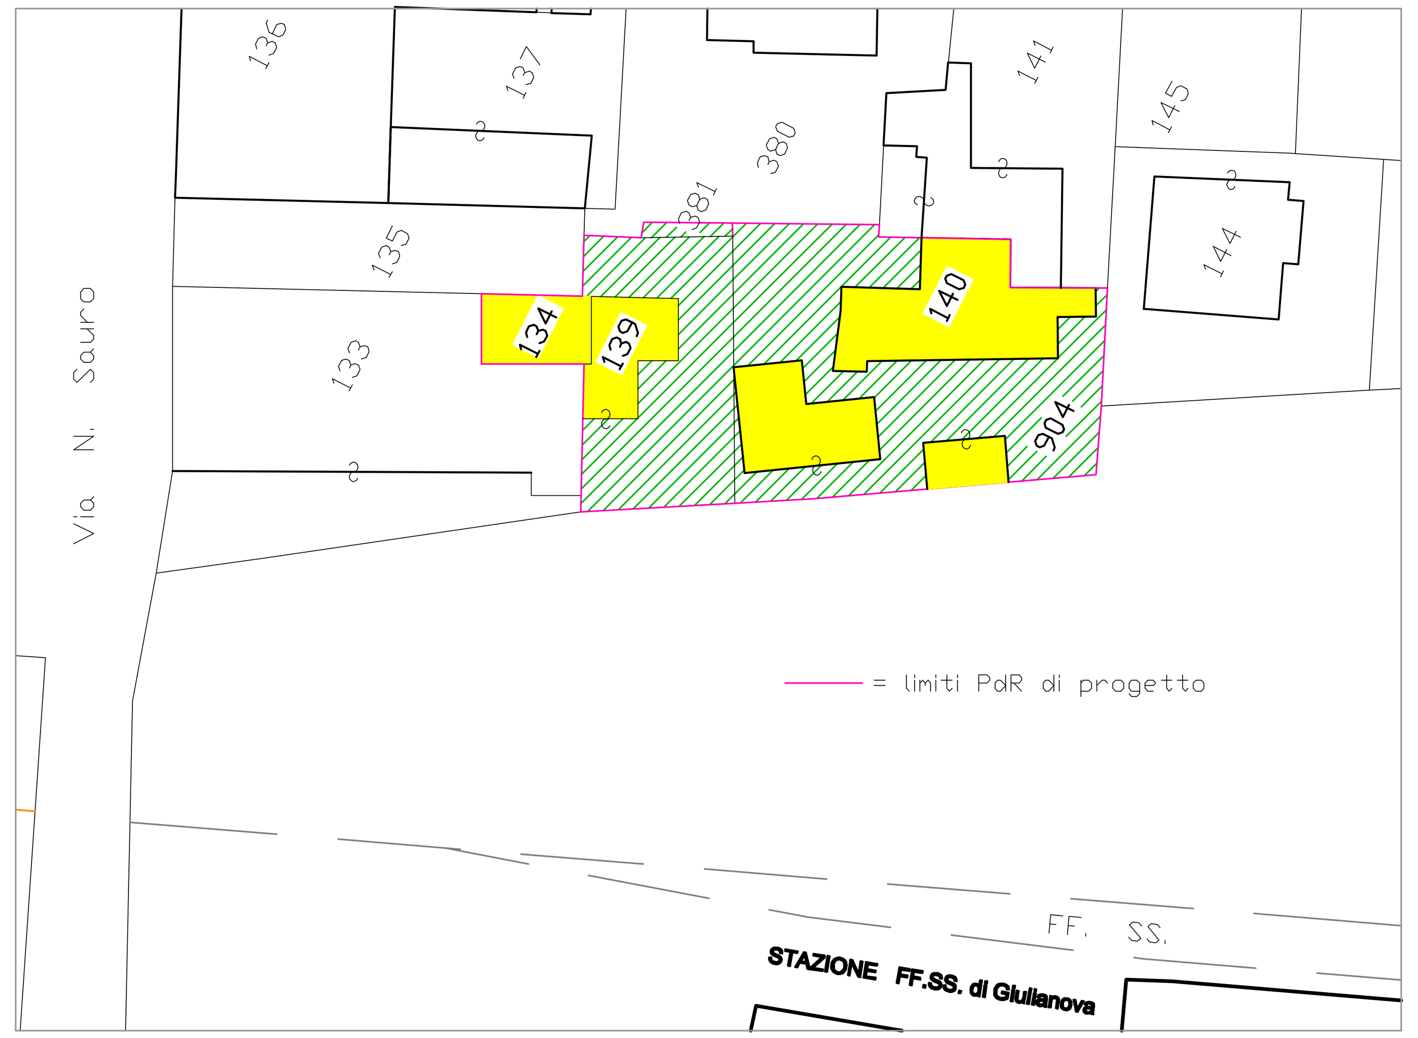

STRALCIO CATASTALE 1:500 FOGLIO N. 10

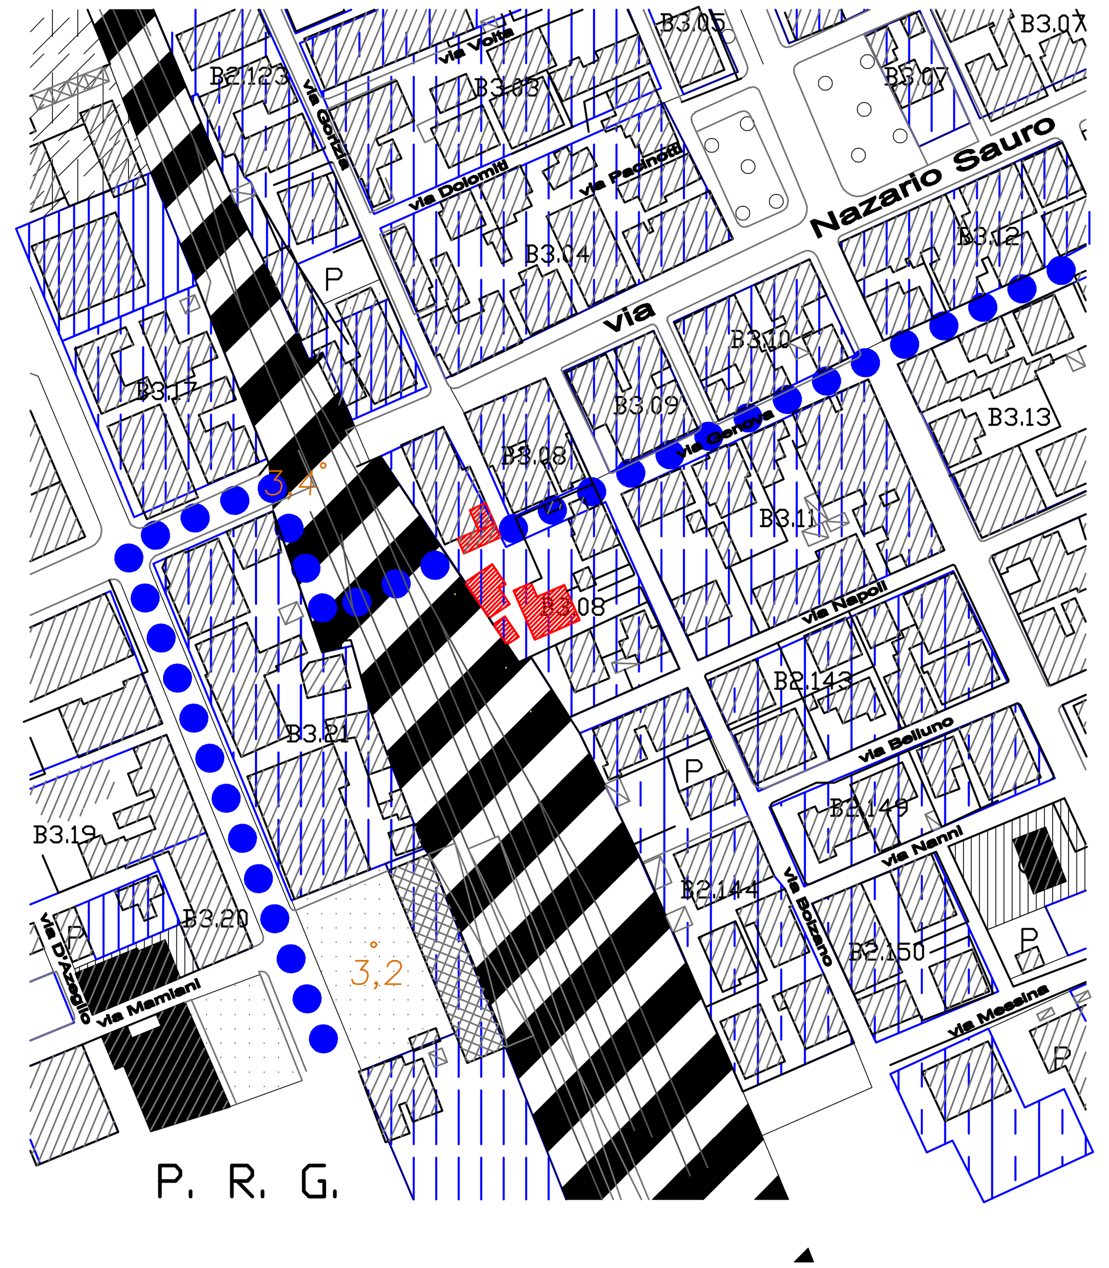
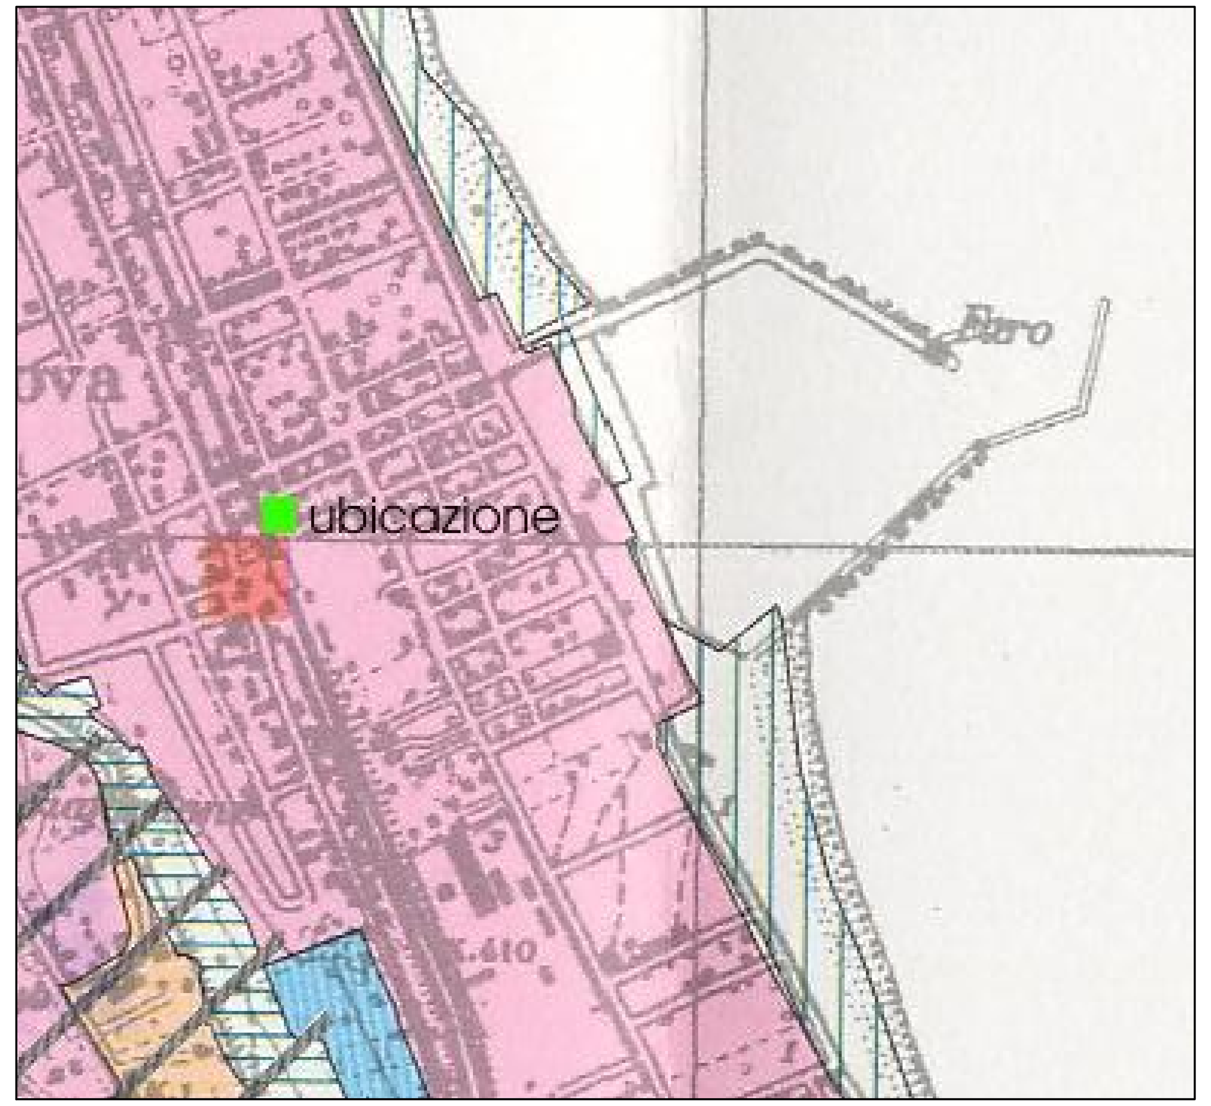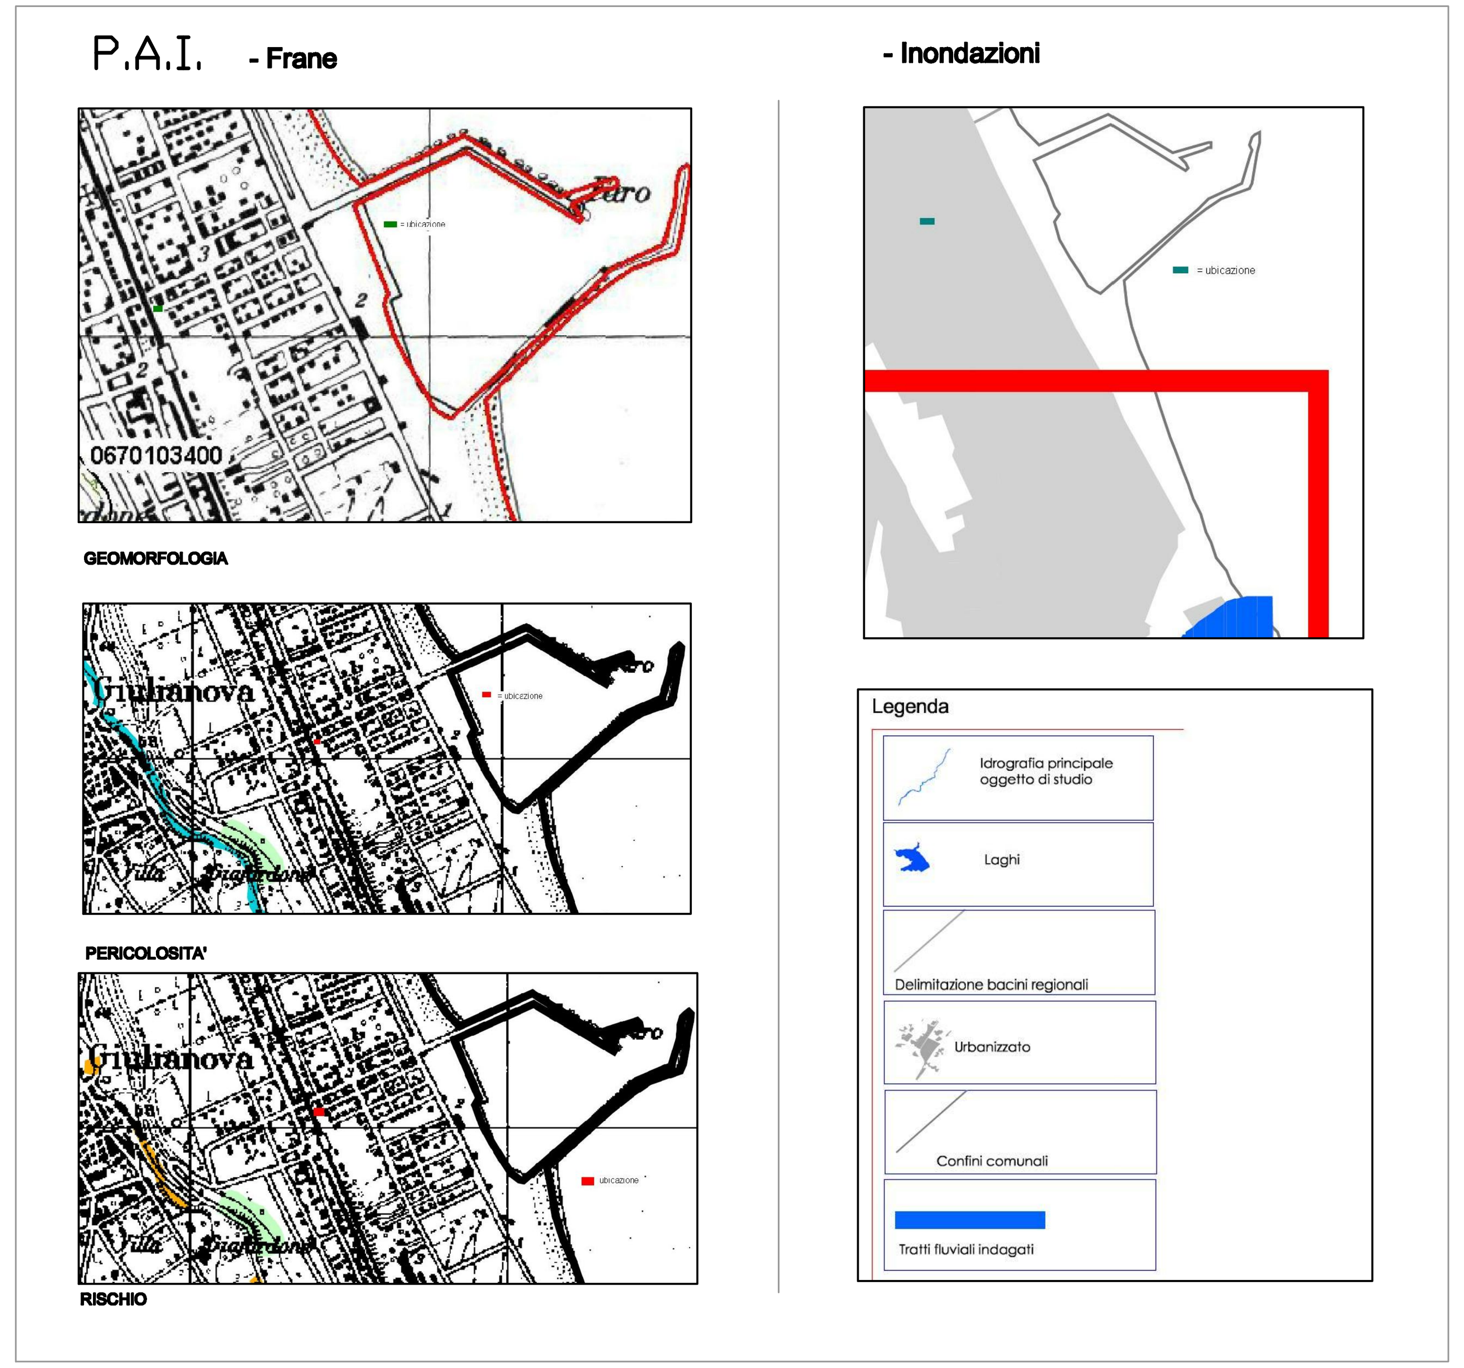
P.T.P.