

- | | |
|----|---|
| 1 | PLAUMETRIE: catastele ppi-pi-pai |
| 2 | PLAUMETRIE e DATI catastele del P. di R. |
| 3 | UBICAZIONE: ante e post-operaim |
| 4 | PIANTE |
| 5 | PROSPETTI |
| 6 | SEZIONI |
| 7 | PARAMETRI TECNICI |
| 8 | a+b+c - rilievo fabb. del demollite |
| 9 | a+b+c - doc. catastele delle u.m. |
| 10 | Documentazione Fotografica |
| 11 | Utilizzazioni |
| 12 | DETTAGLI di partecipazione delle
Aree da cedere al Comune per Parcheggio e Viabilità |


12 **DETTAGLIO grafico/analitico delle**
Arete da cedere al Comune per Parcheggio e Viabilità

[illegible]

CATASTALIE




IMPOSTAZIONE PRELIMINARE del TIPO DI FRAZIONAMENTO:

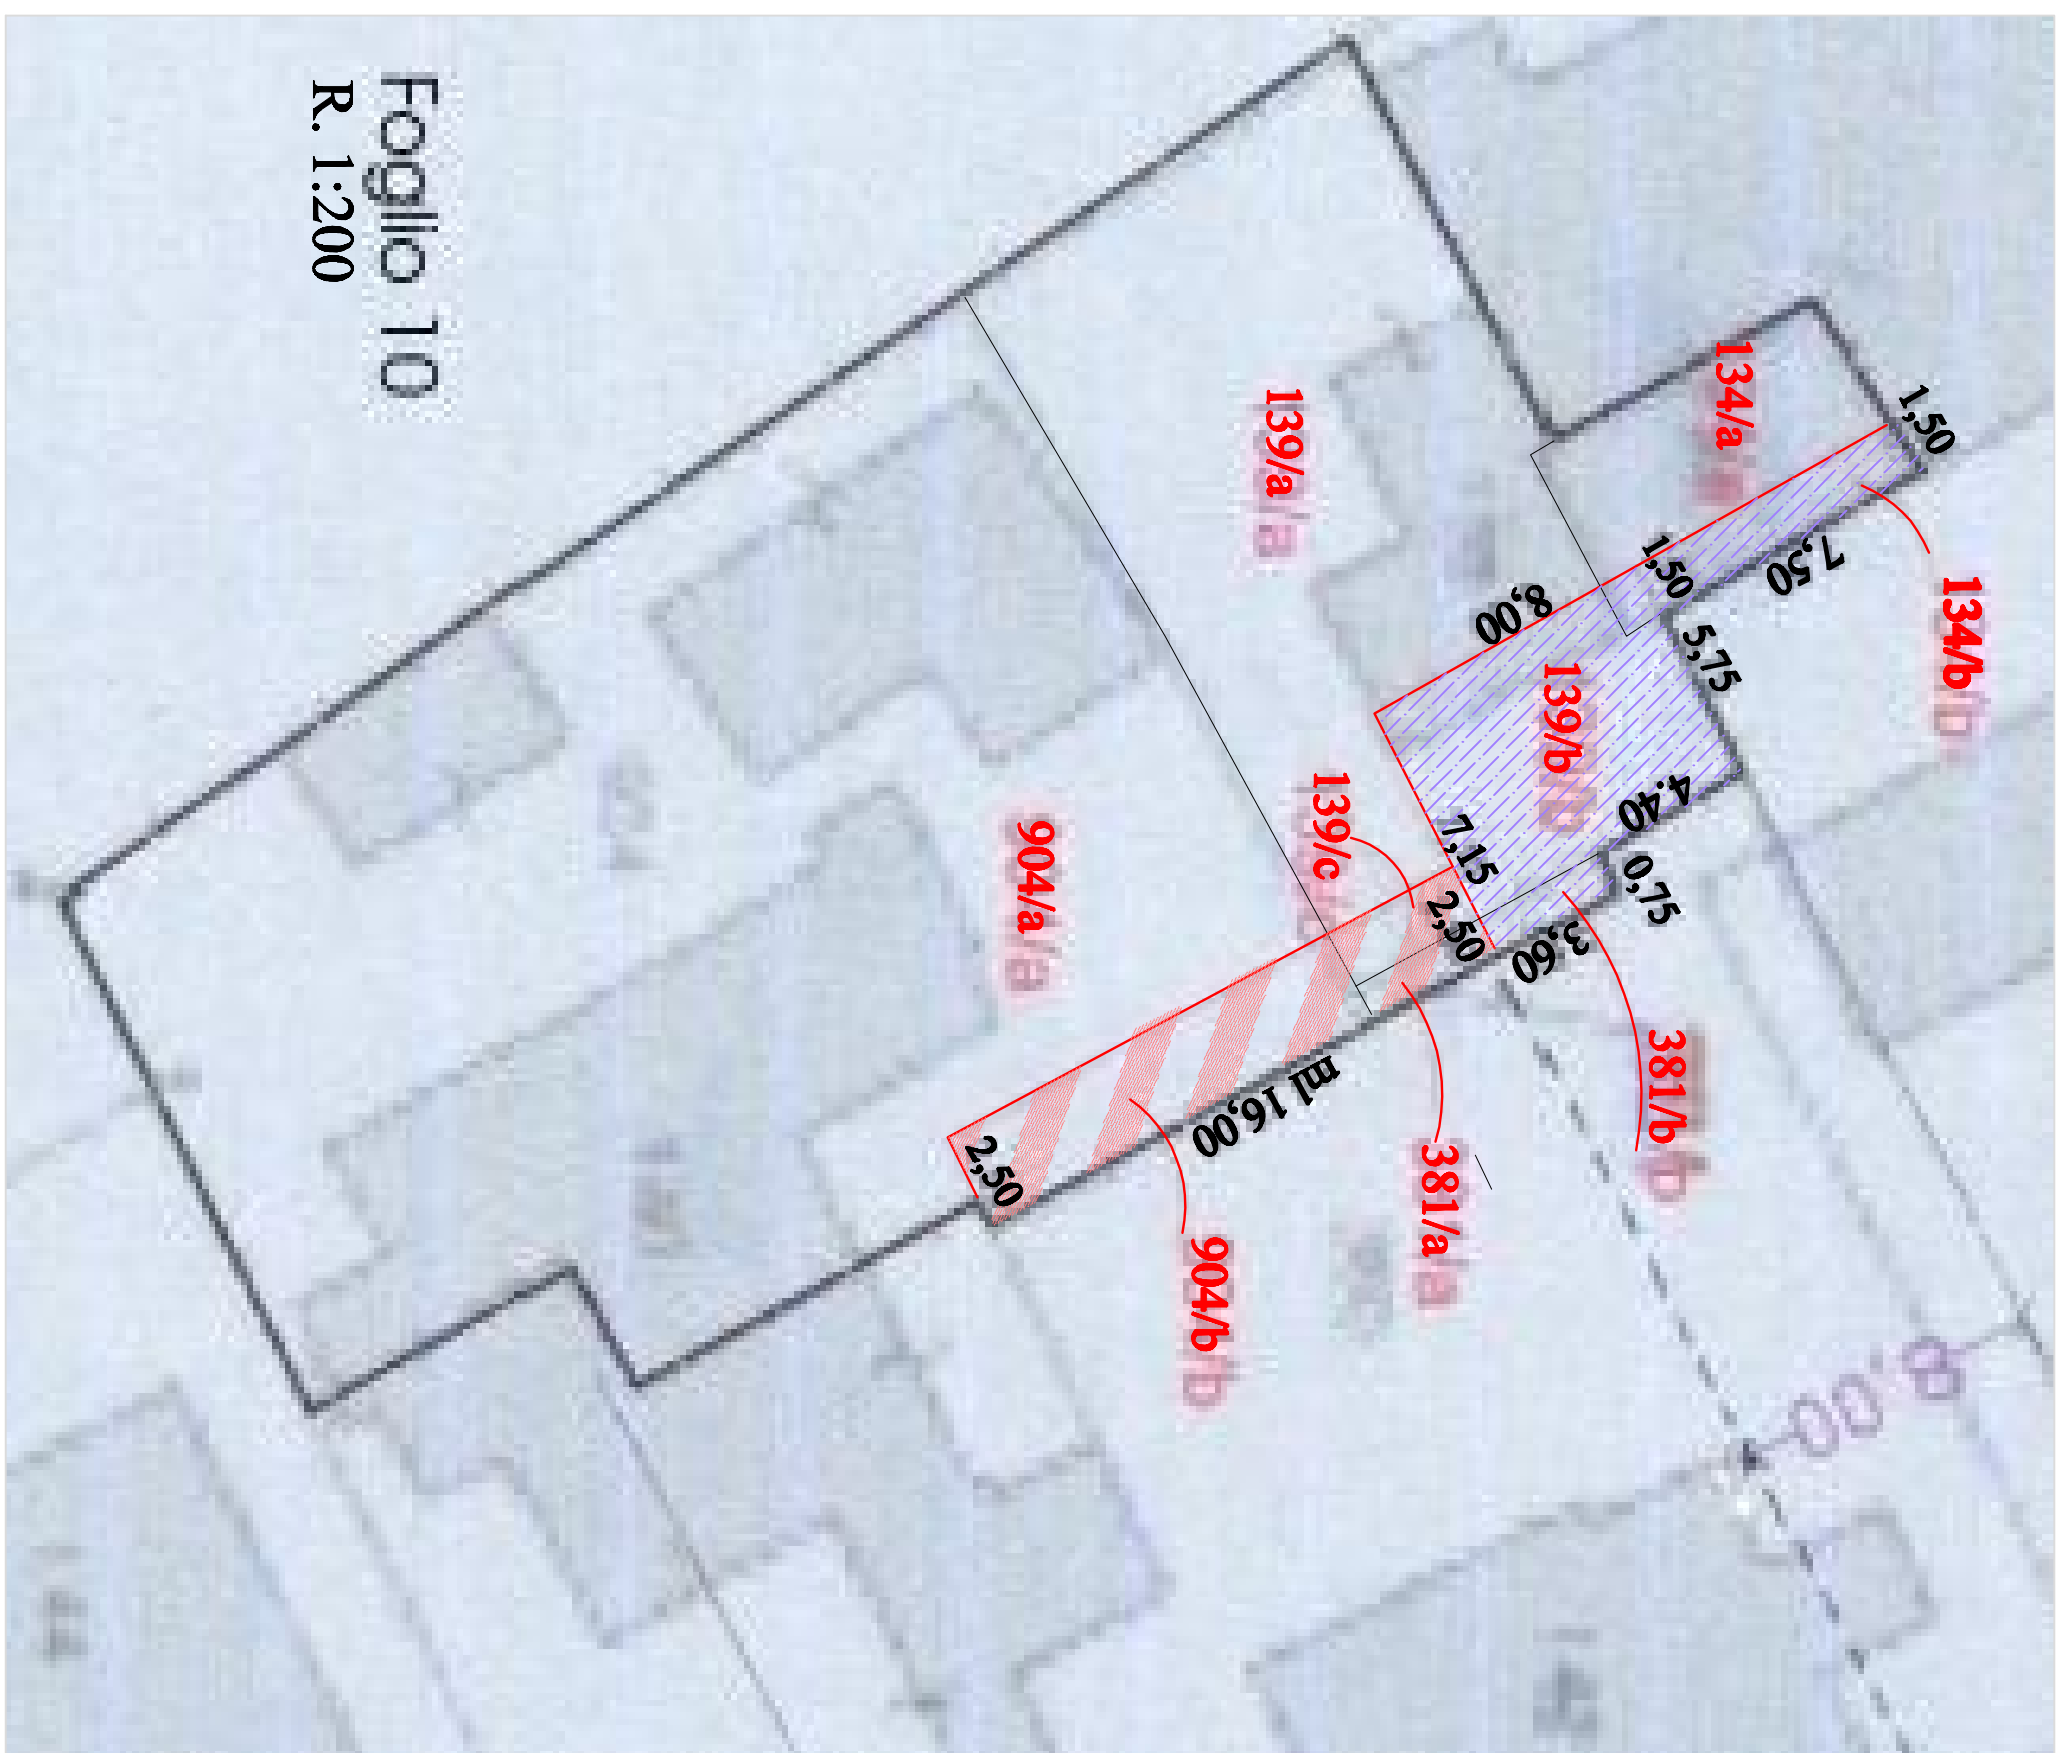[illegible]

Scheda d'ambito da rimodulare come a lato

LEGGENDA

- future prolungamento di Via Genova**
- ingombro nuova edificazione**
- attuale sede stradale da asfaltare a cura e spesa dei Richiedenti**
- mi 40,20x4,55 = mq 180,90 circa di prop. di terzi non aderenti (non richiesto dalle norme del P.d.R.), aree destinate al prolungamento di Via Genova**

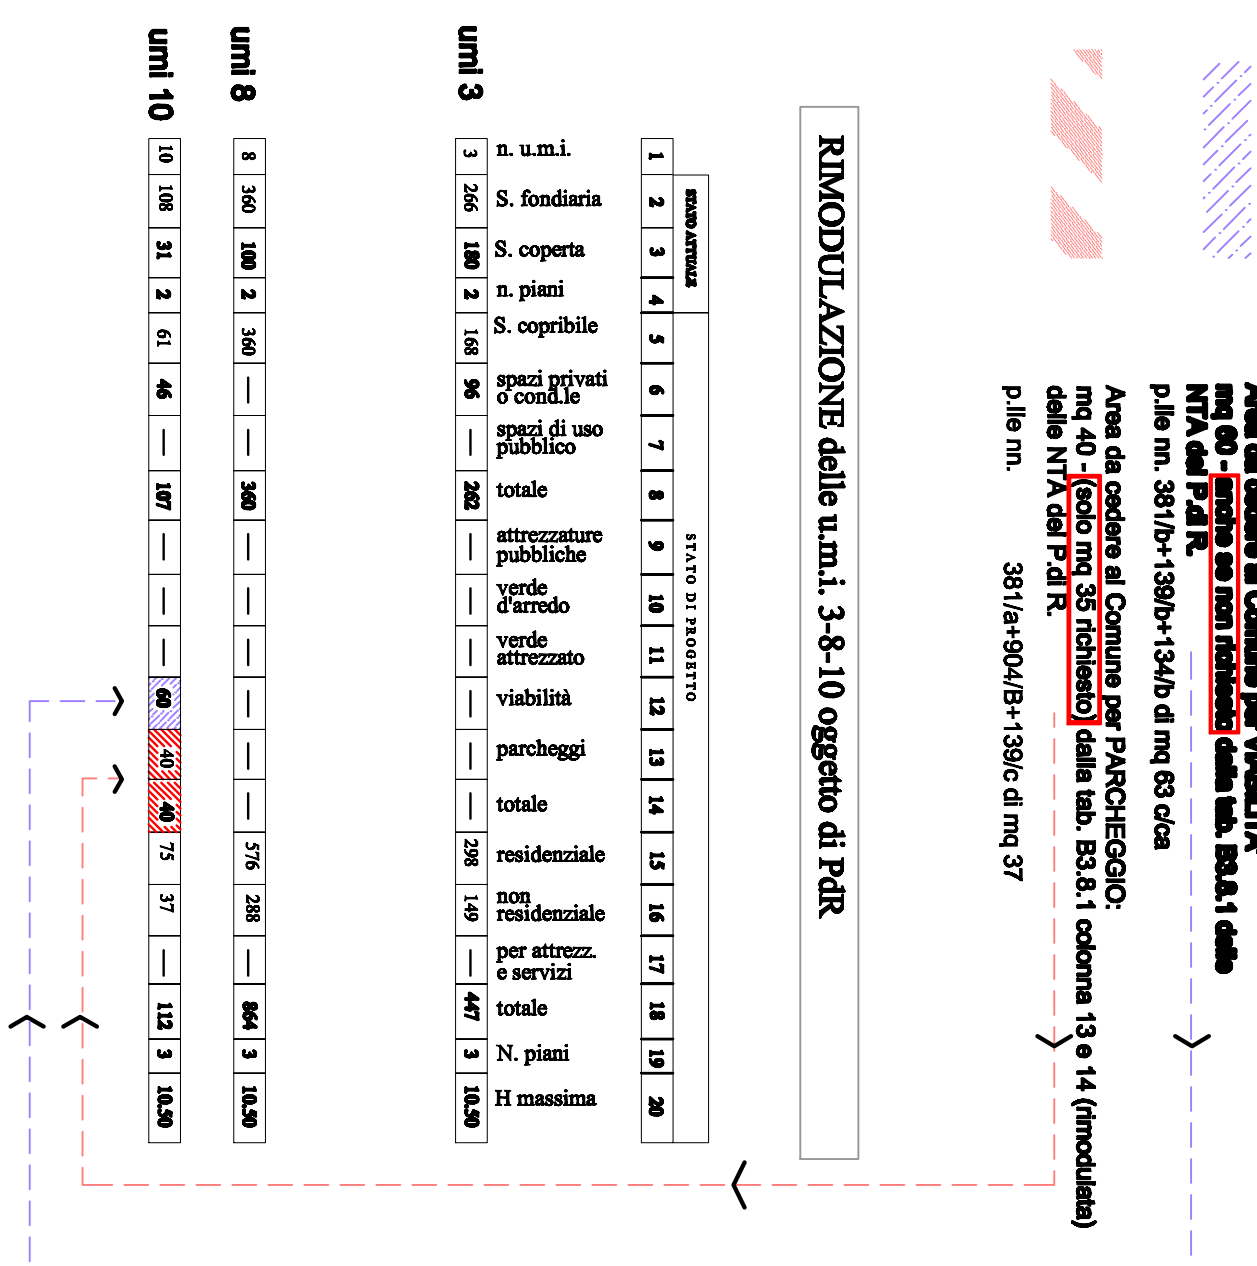

— — — — —

