

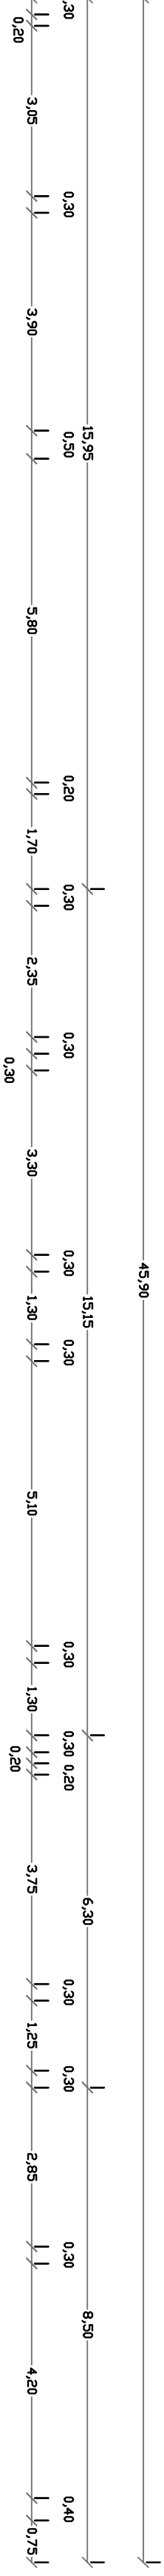
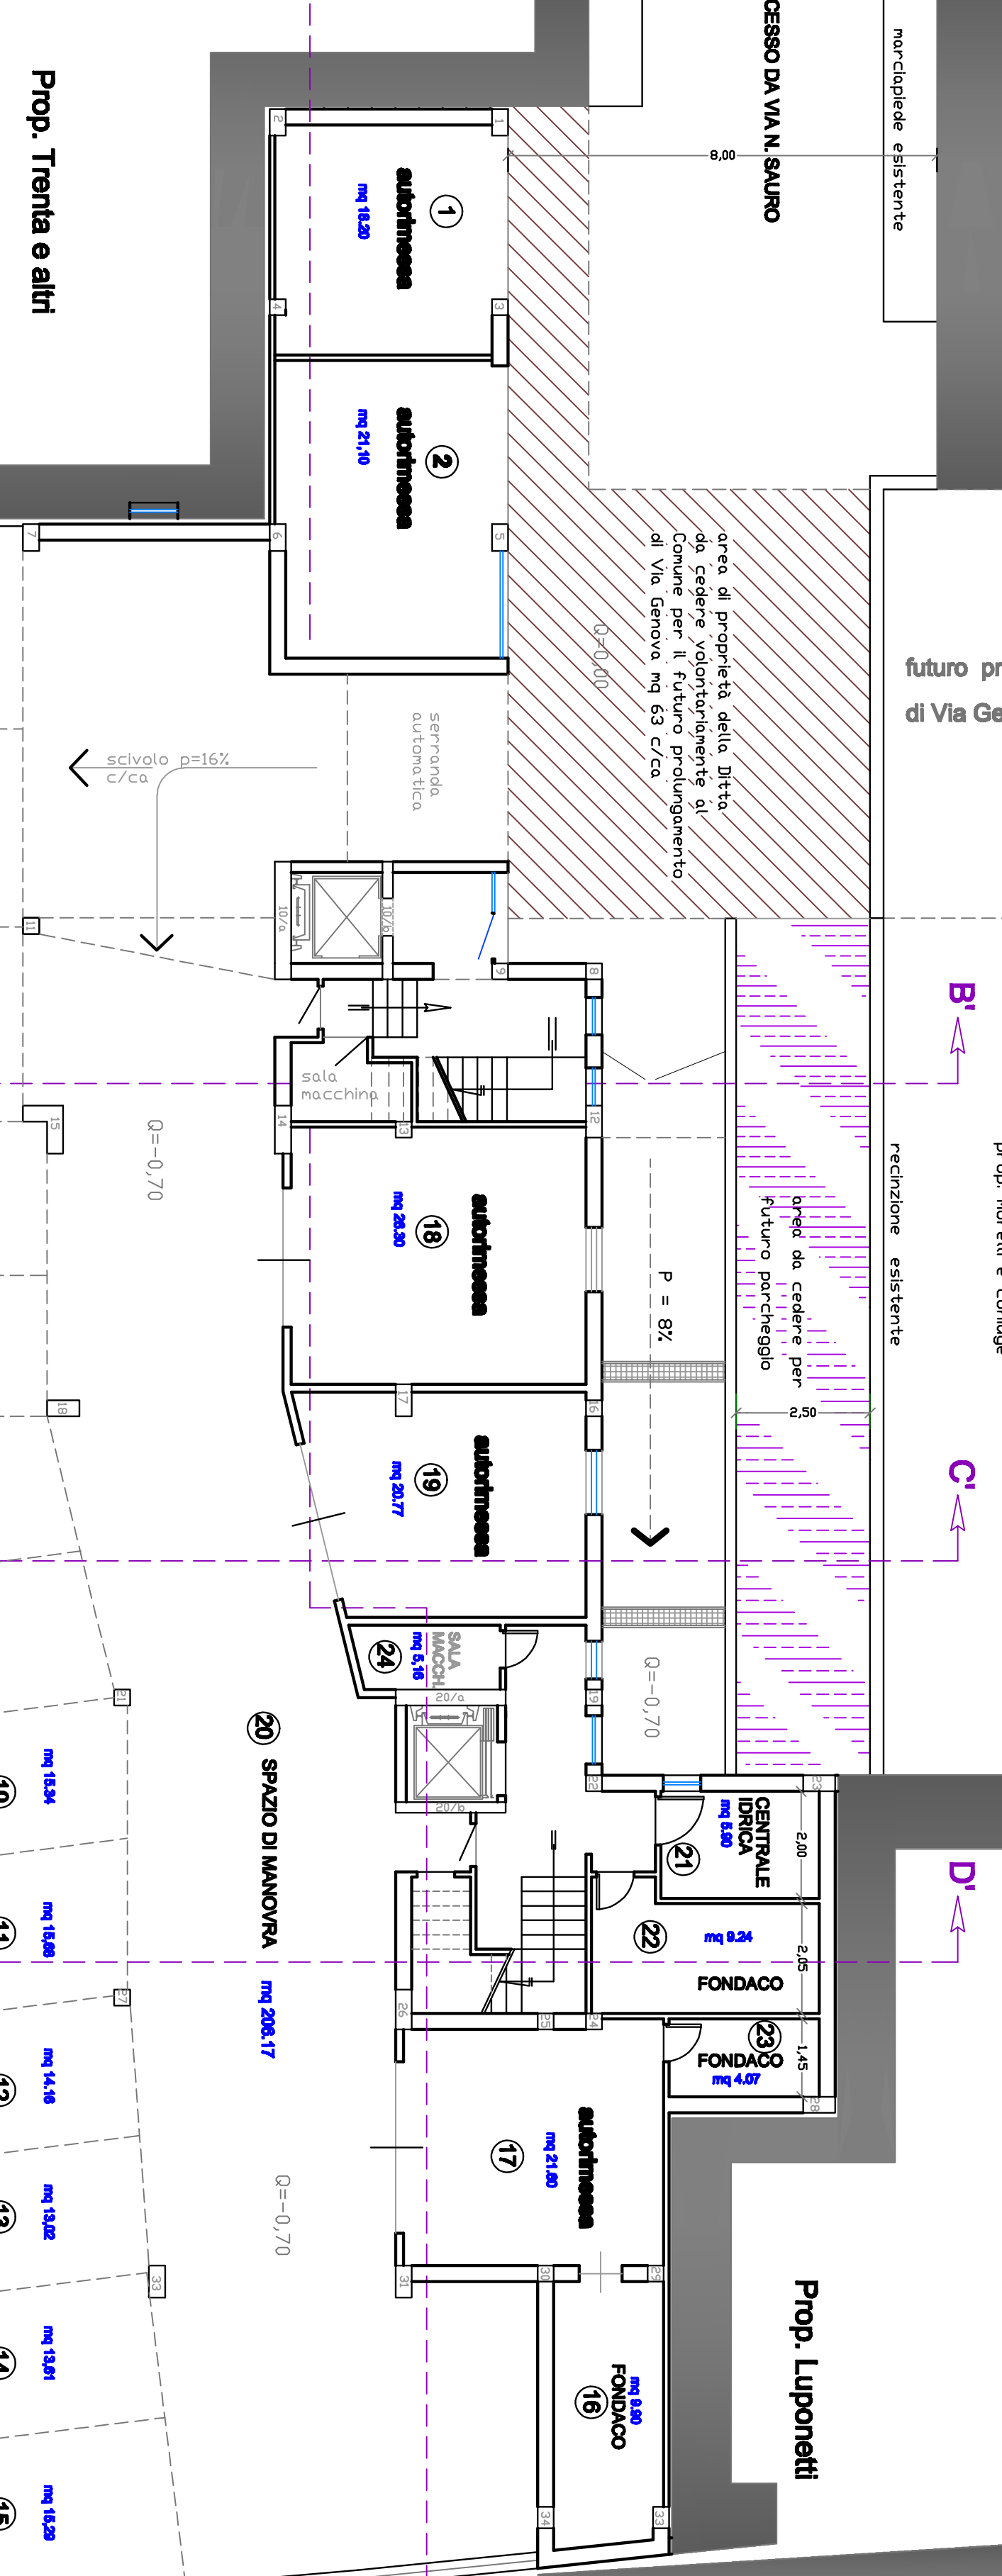



PIANTA PIANO S1

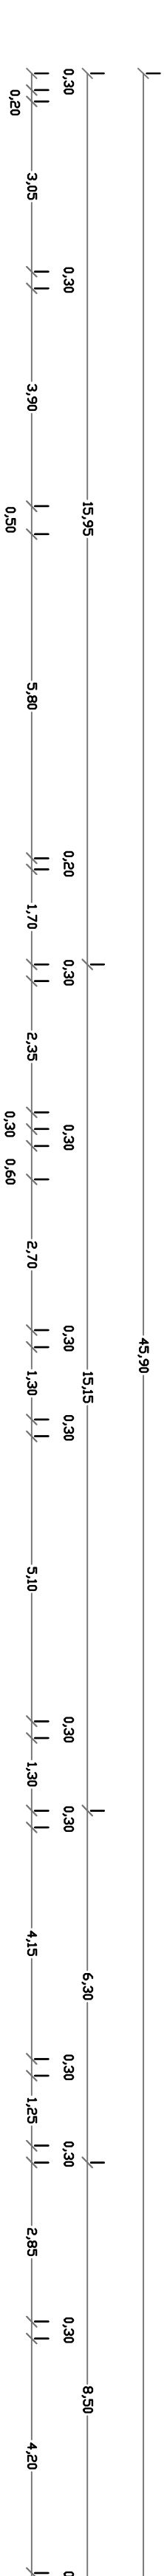

PIANTA PIANO TERRA RIALZATO

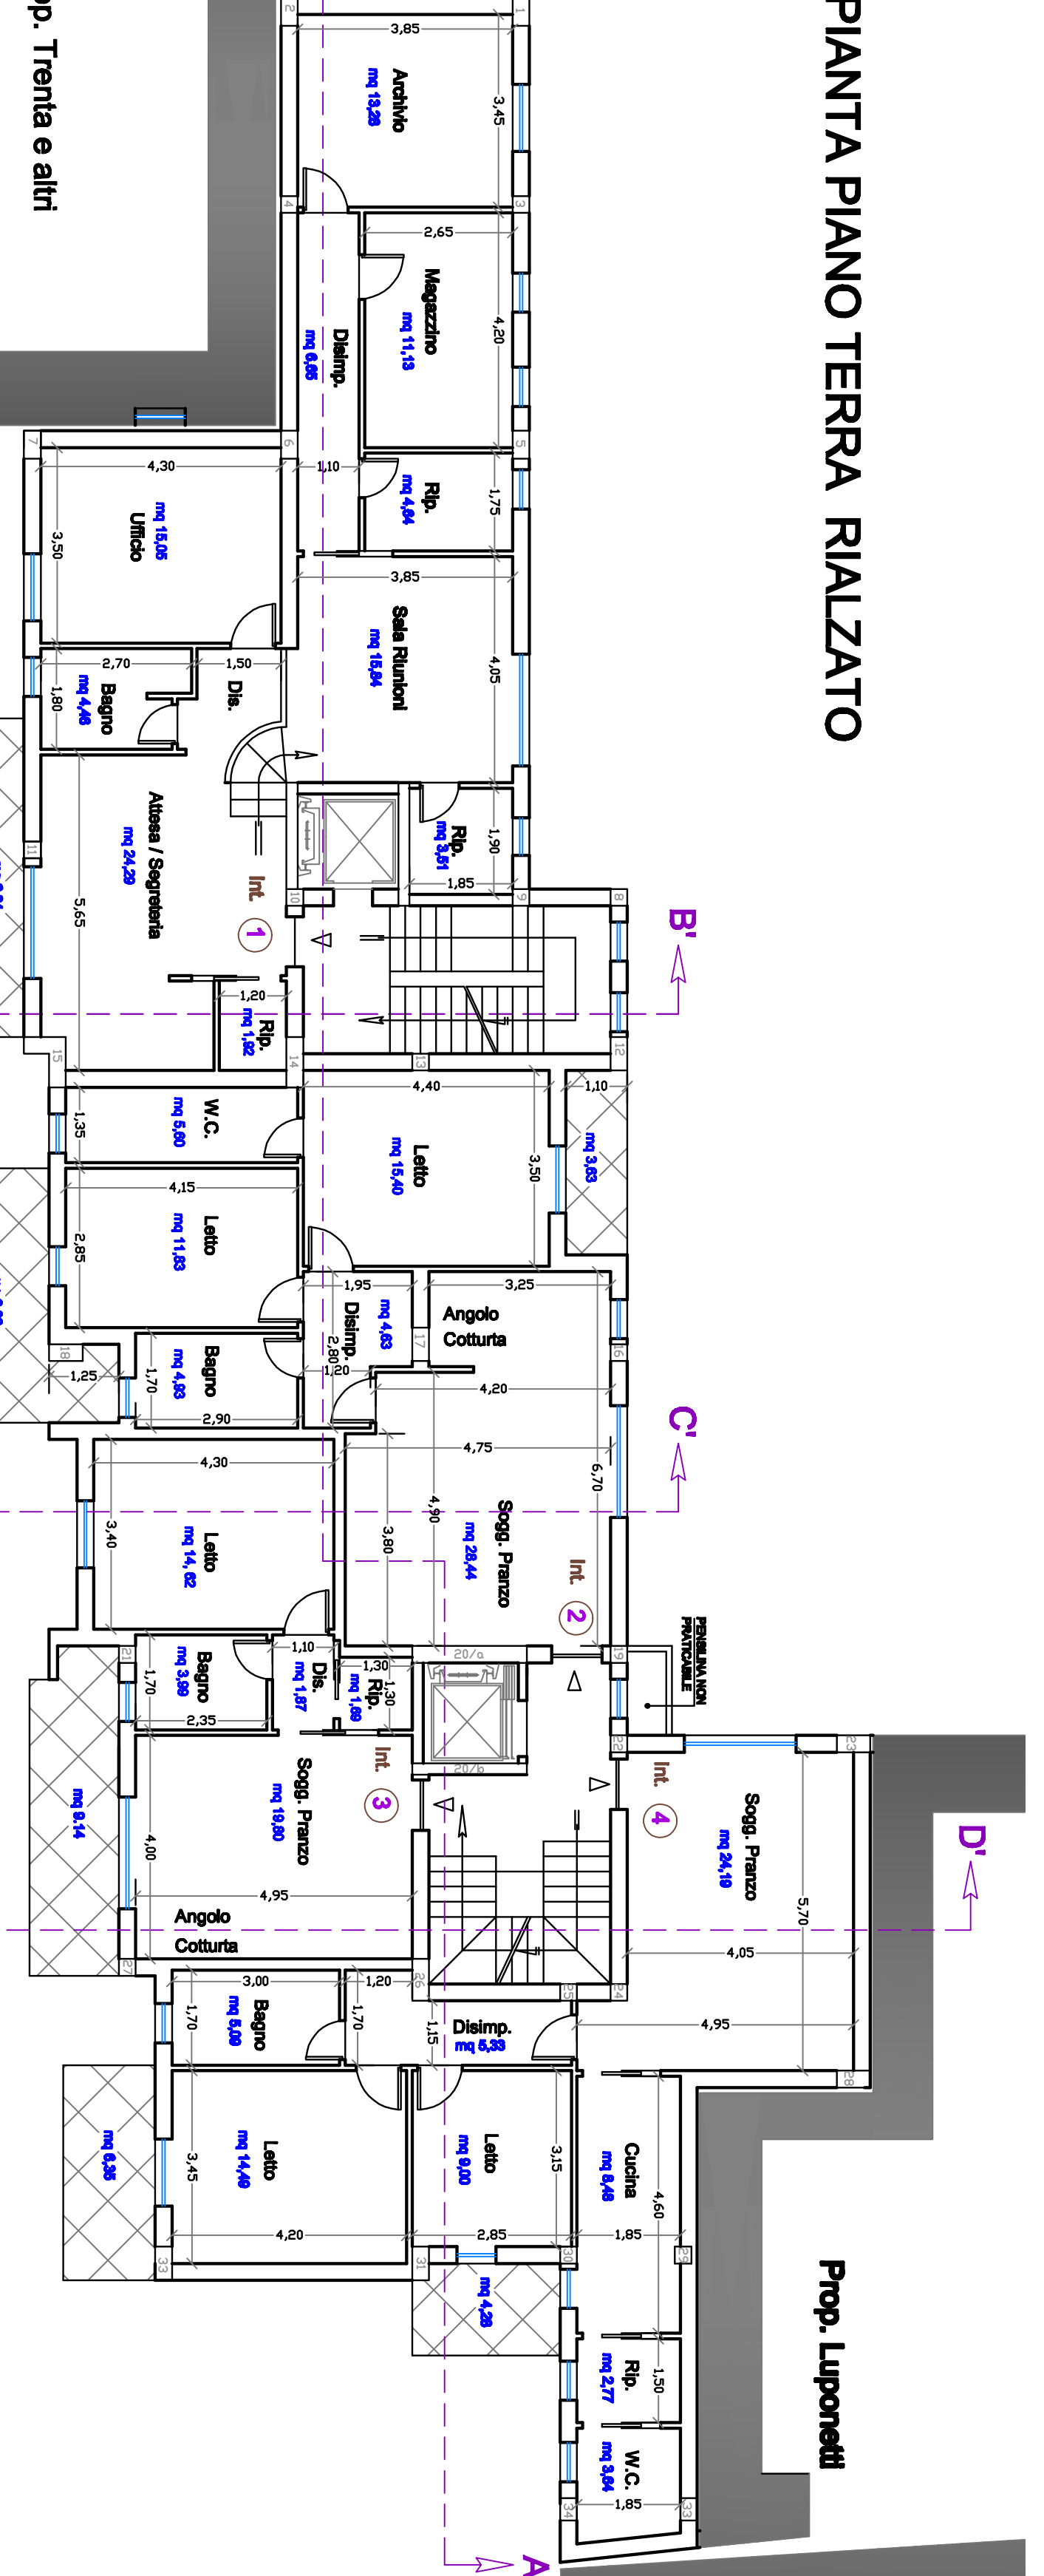

PIANTA PIANO PRIMO

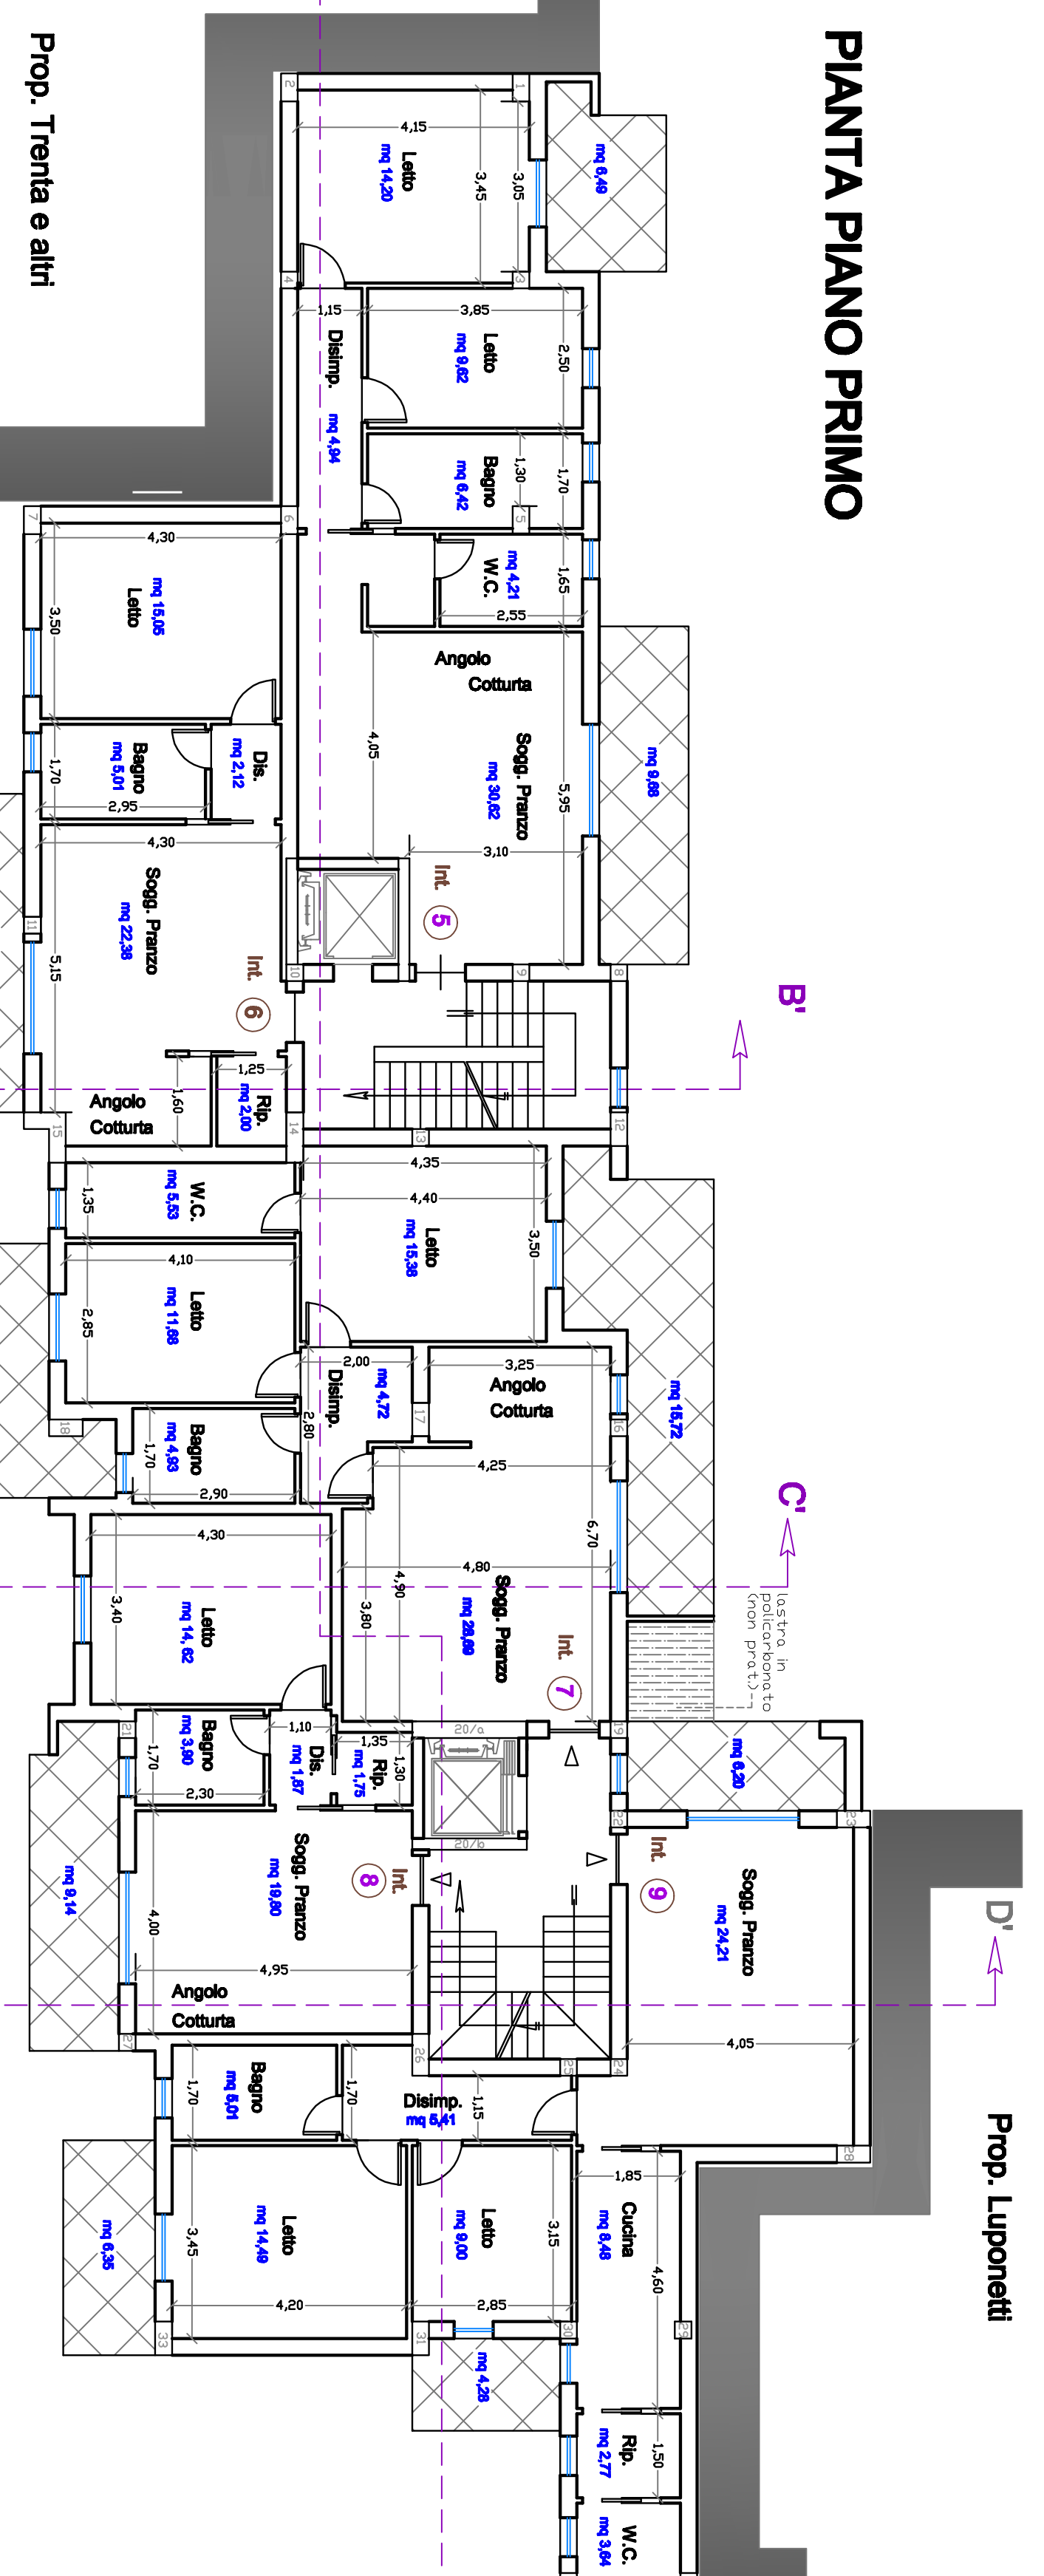

- 1 PLANIMETRIE: casale-pg-pg-pal
- 2 PLANIMETRIE e DATI TECNICI del P. di R.
- 3 UBICAZIONE: ante e post-operam
- 4/6 PIANTE PG-TR-P1
- 5 PROSPETTI
- 6 SEZIONI
- 7 PARAMETRI TECNICI
- 8 arbo - rilievo fabb. da demolire
- 9 arbo - doc. catastale delle unil.
- 10 Documentazione fotografica
- 11 Urbanizzazioni
- 12 DEDICAZIONE grafico-analitico delle aree da cedere al Comune per Parcheggio e Viabilità

Comune di GIULIANOVA Prov. di Teramo	
PROGETTO di Piano di Recupero ai sensi dell'art.133.2.3 delle NTA, interessato parte dell'isolato posto in traversa privata di Via N. Sauro	
TRACCE: 4 / C	Ditta: DI GIUSEPPE Alessio-DI SAVERIO Alessandro
PSI-PR-IP	DI SAVERIO Roberto-ARMELLI Fabio