

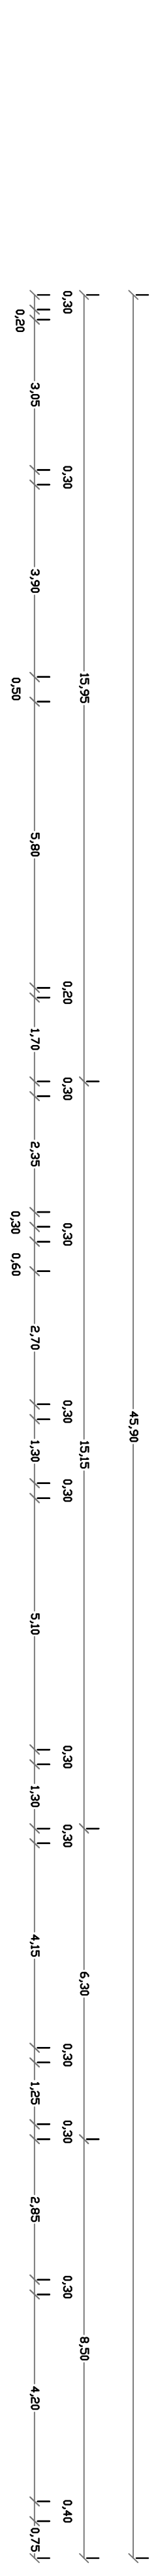
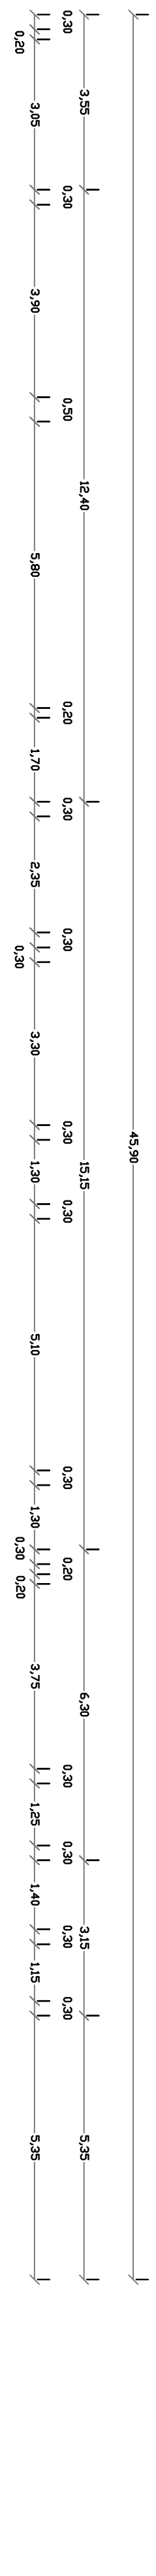


1	PLANIMETRIE: catastale-pg-pg-pal
2	PLANIMETRIE e DATI TECNICI del P. di R.
3	UBICAZIONE: ante e post-opera
4/b	PIANTE P2-P3-copertura
5	PROSPETTI
6	SEZIONI
7	PARAMETRI TECNICI
8	arbo-c - rifilov fabb. da demolire
9	arbo-c - doc. catastale delle unil.
10	Documentazione Fotografica
11	Utilizzazione
12	DIETAGLIO grafico-analitico della Aree da cedere al Comune per l'adeguamento e l'abitabilità



Reg. Edilizio di Teramo Prov. di Teramo Catasto Edilizio Catastrografico	PROGETTO di Piano di Recupero ai sensi dell'art.33.2.3 delle NTA, interessante parte dell'isolato posto in traversa privata di Via N. Sauro
TA00Lc 4/b 2p-3p-copert.	Ditta: DI GIUSEPPE Alessio-DI SAVERIO Alessandra DI SAVERIO Fabiano-FARNELLI Fabio

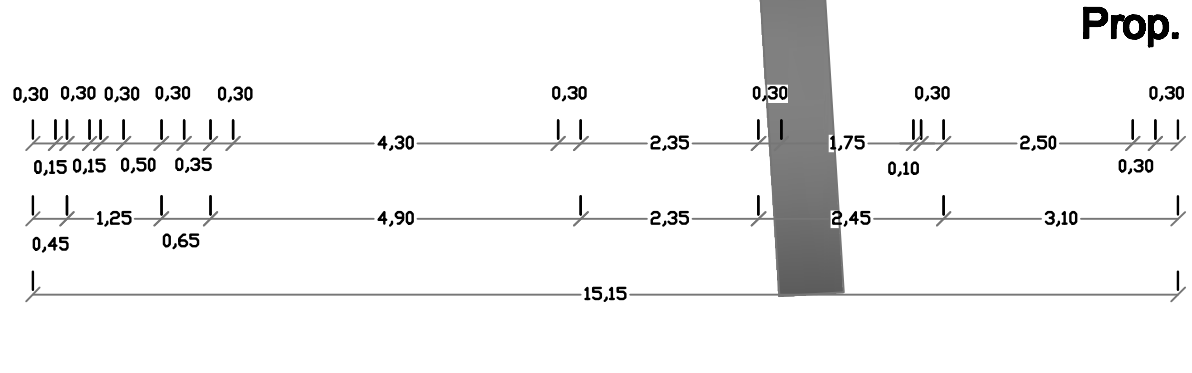

PIANTA PIANO SECONDO

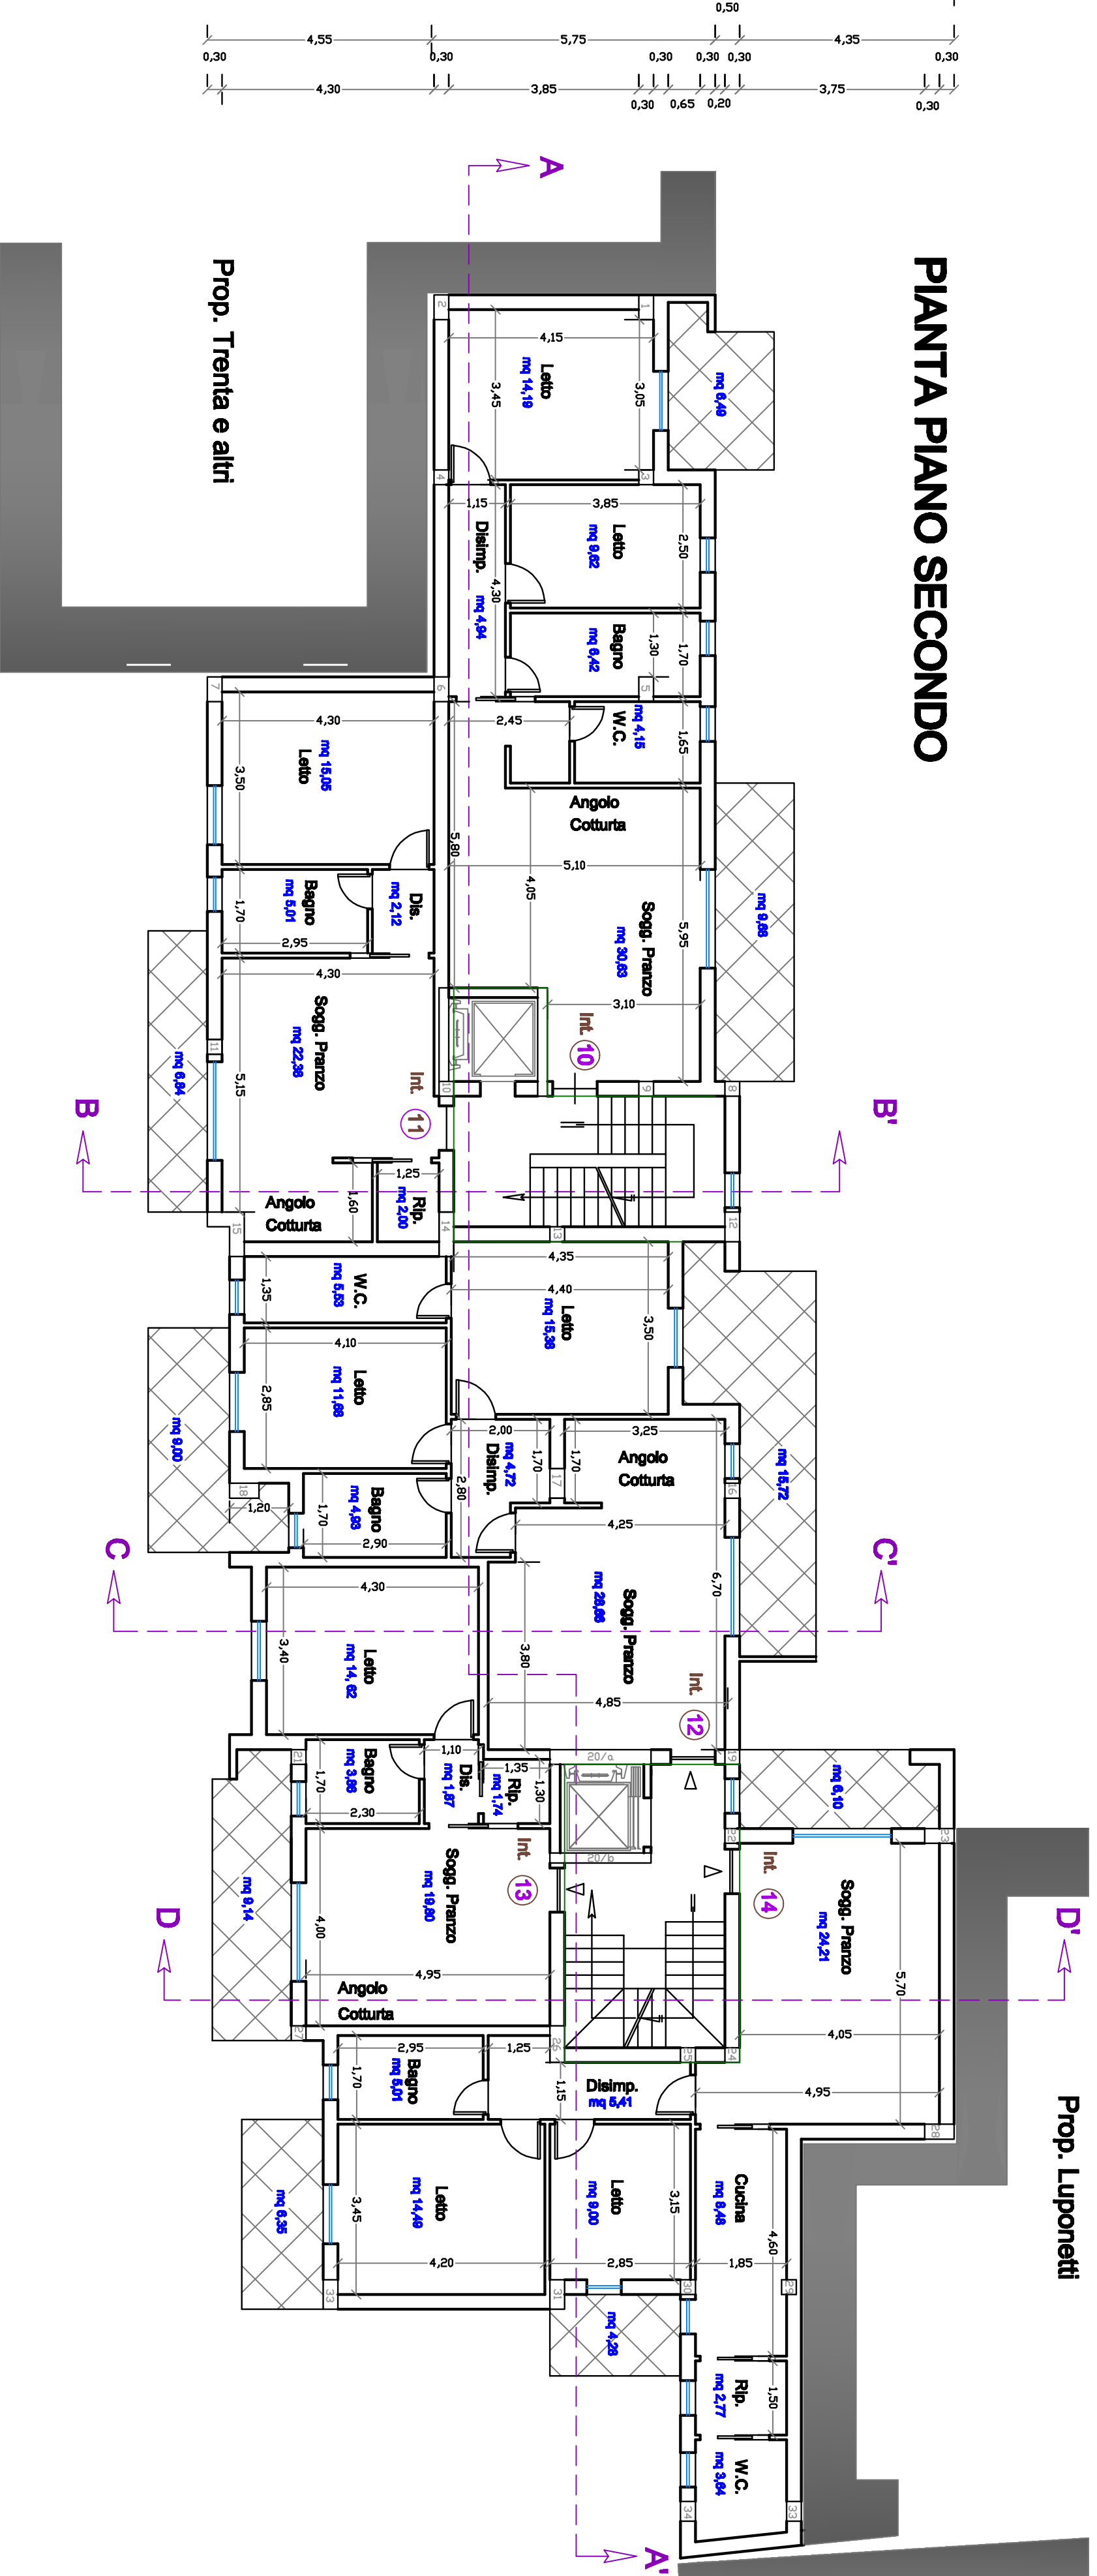

PIANTA PIANO SOTTOTETTO

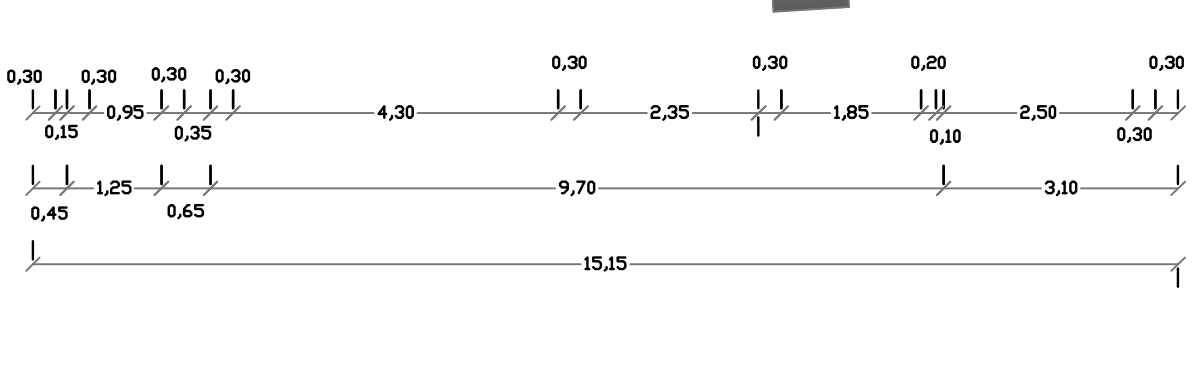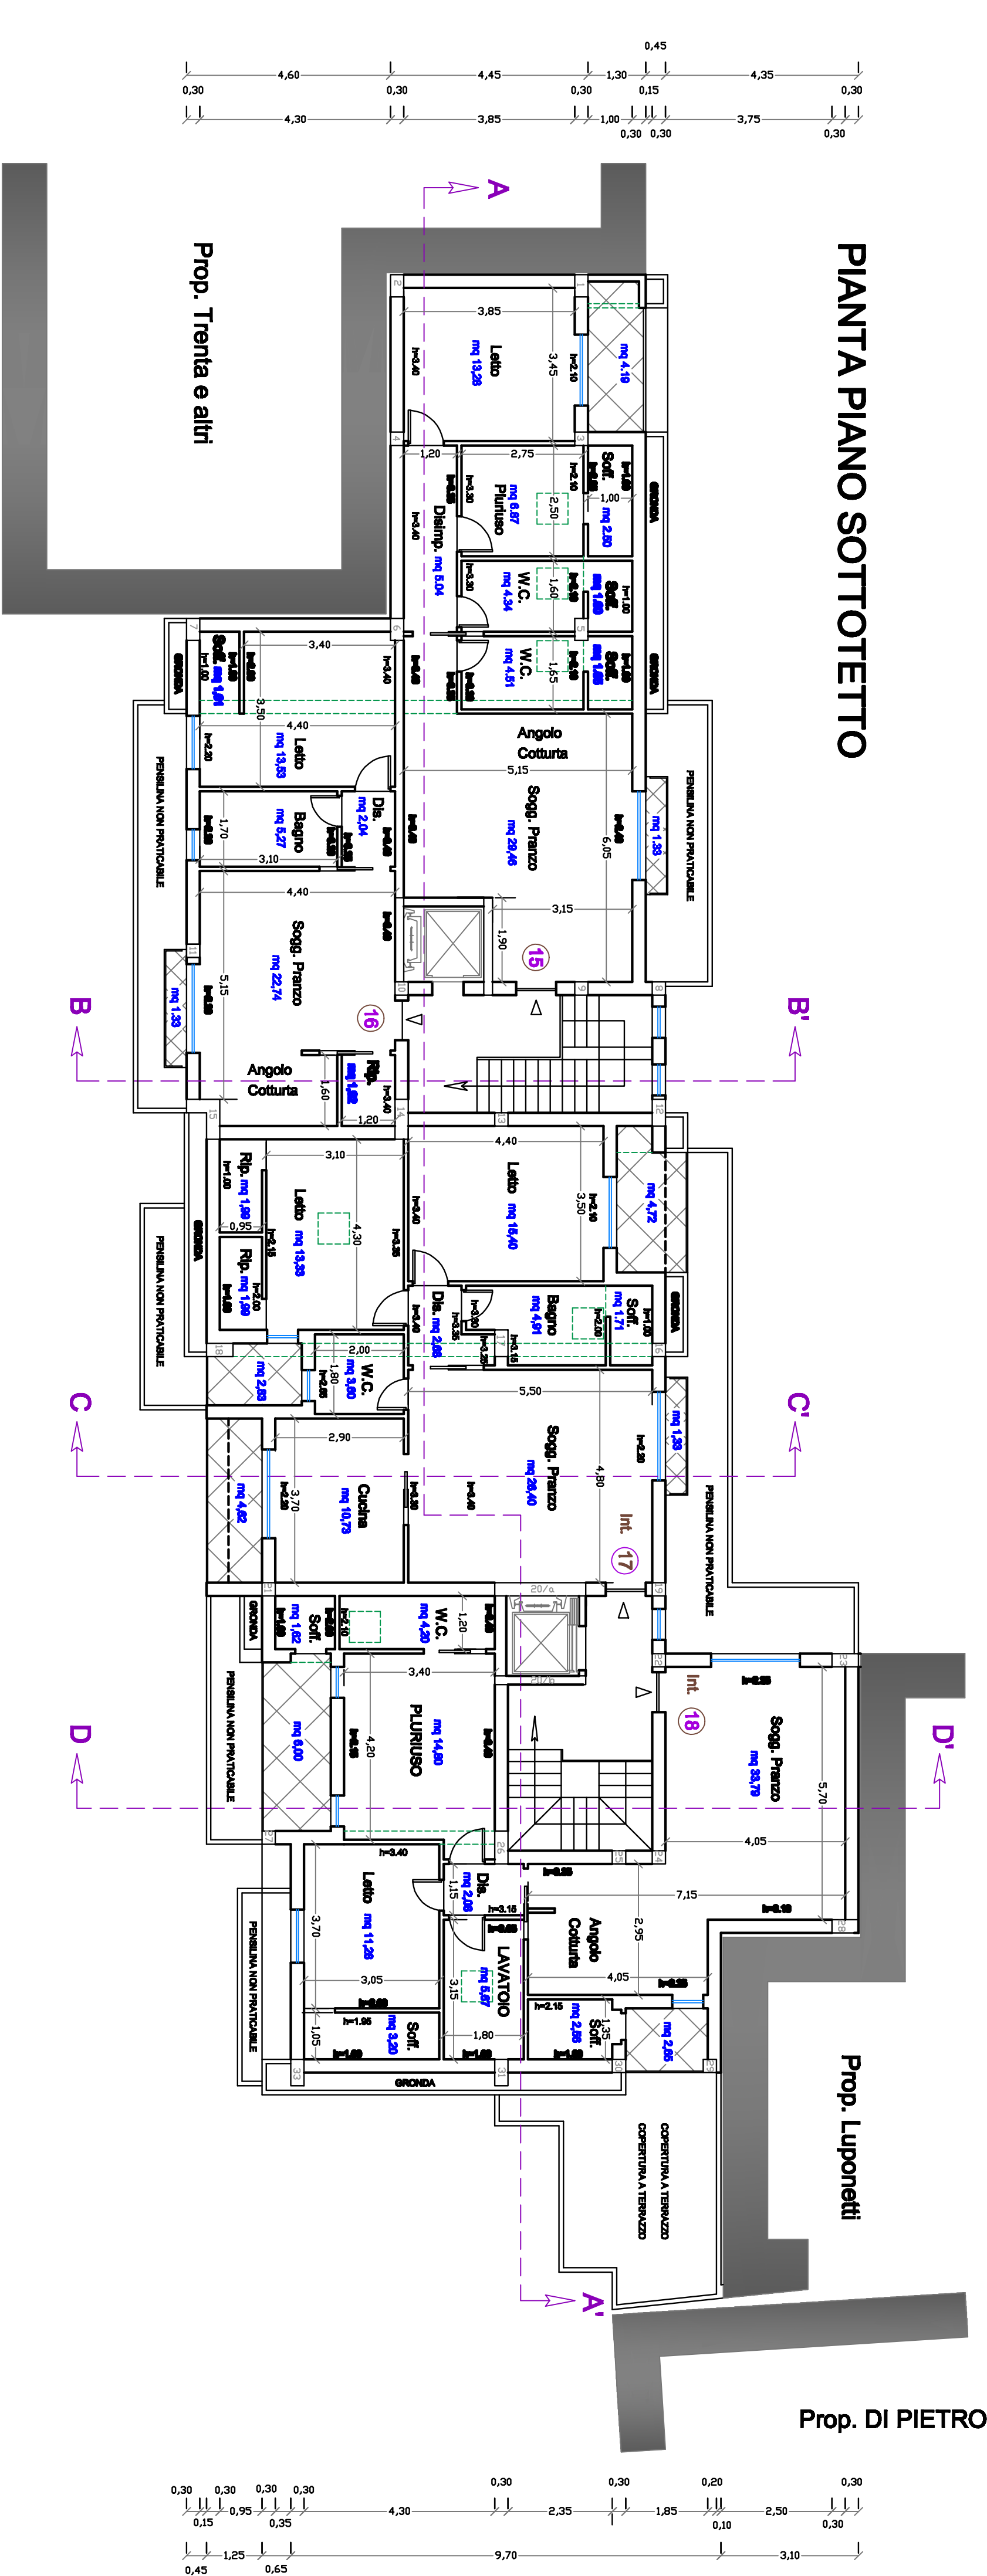

PIANTA COPERTURA

