

- 1

PLANIMETRIE: catastale-pg-p00-pai
- 2

PLANIMETRIE e DATI TECNICI del P. di R.
- 3

UBICAZIONE: ante e post-opera
- 4/a

PIANTE: S1-T-1\*
- 4/b

PIANTE: 2°-3° + copertura
- 5

PROSPETTI
- 6

SEZIONI
- 7

PARAMETRI TECNICI GENERALI + VERIFICA PARCHEGGI PRIV.
- 8

a+b+c - rilievo fabb. da demolire U.M.L. 3+8+10
- 9


a+b+c - doc. catastale delle U.M.L. 3+8+10
- 10

Documentazione Fotografica
- 11


Particolari del Parcheggio pubblico
- 12

Area da cedere al Comune per Parcheggio e Viabilità


|   |          |                                            |                                                  |
|---|----------|--------------------------------------------|--------------------------------------------------|
| Ing. <b>Dante LUGNI</b><br>Architetto<br>Via S. Maria Maddalena, 10 - 34100 Bolzano<br>Tel. 0471/932374 - 3474701932                          |          | Comune di <b>GIULANOVA</b> Prov. di Teramo |                                                  |
| PROGETTO di Piano di Recupero ai sensi dell'art.33.8.2.3 delle NTA, interessante parte dell'isolato posto in traversa privata di Via N. Sauro |          |                                            |                                                  |
| TAVOLA   | <b>5</b> | Ditta:                                     | <b>DI GIUSEPPE Alessio-DI SAVERIO Alessandro</b> |
| <b>P R O S P E T T I</b>   |          | <b>DI SAVERIO Fabiano-FARINELLI Fabio</b>  |                                                  |

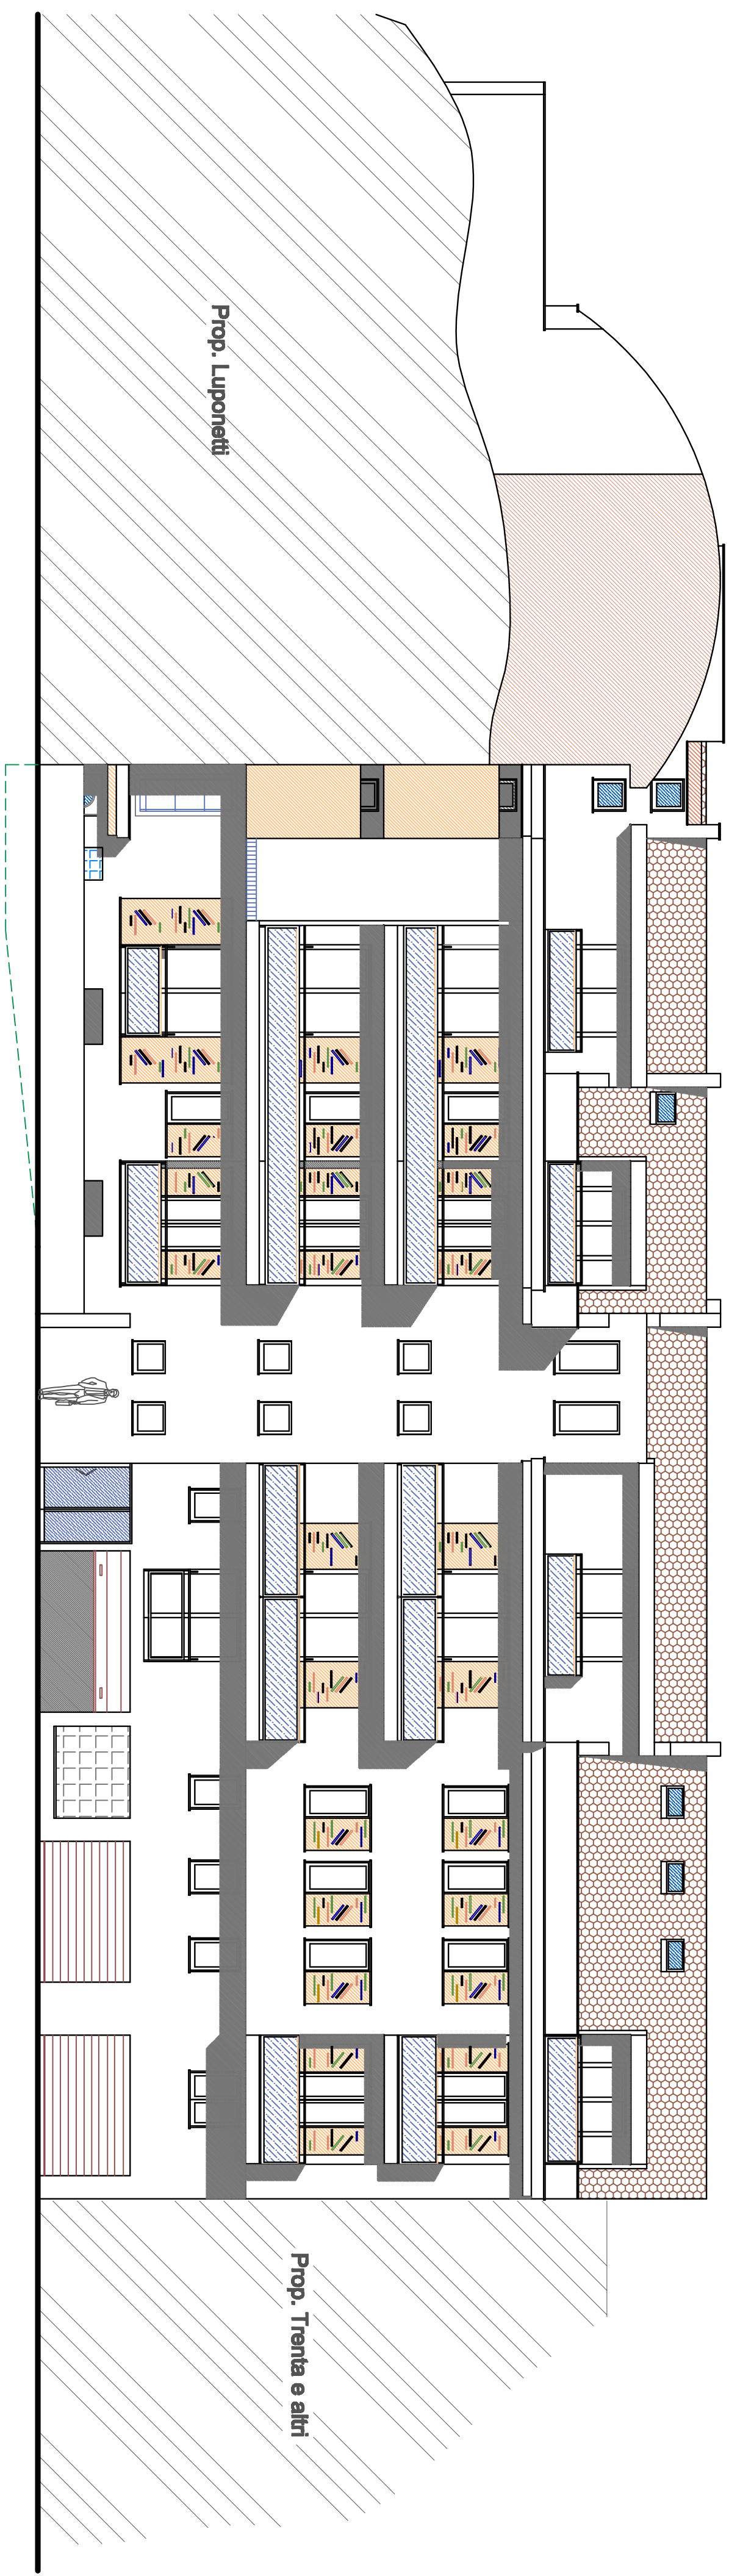


PROSPETTO EST

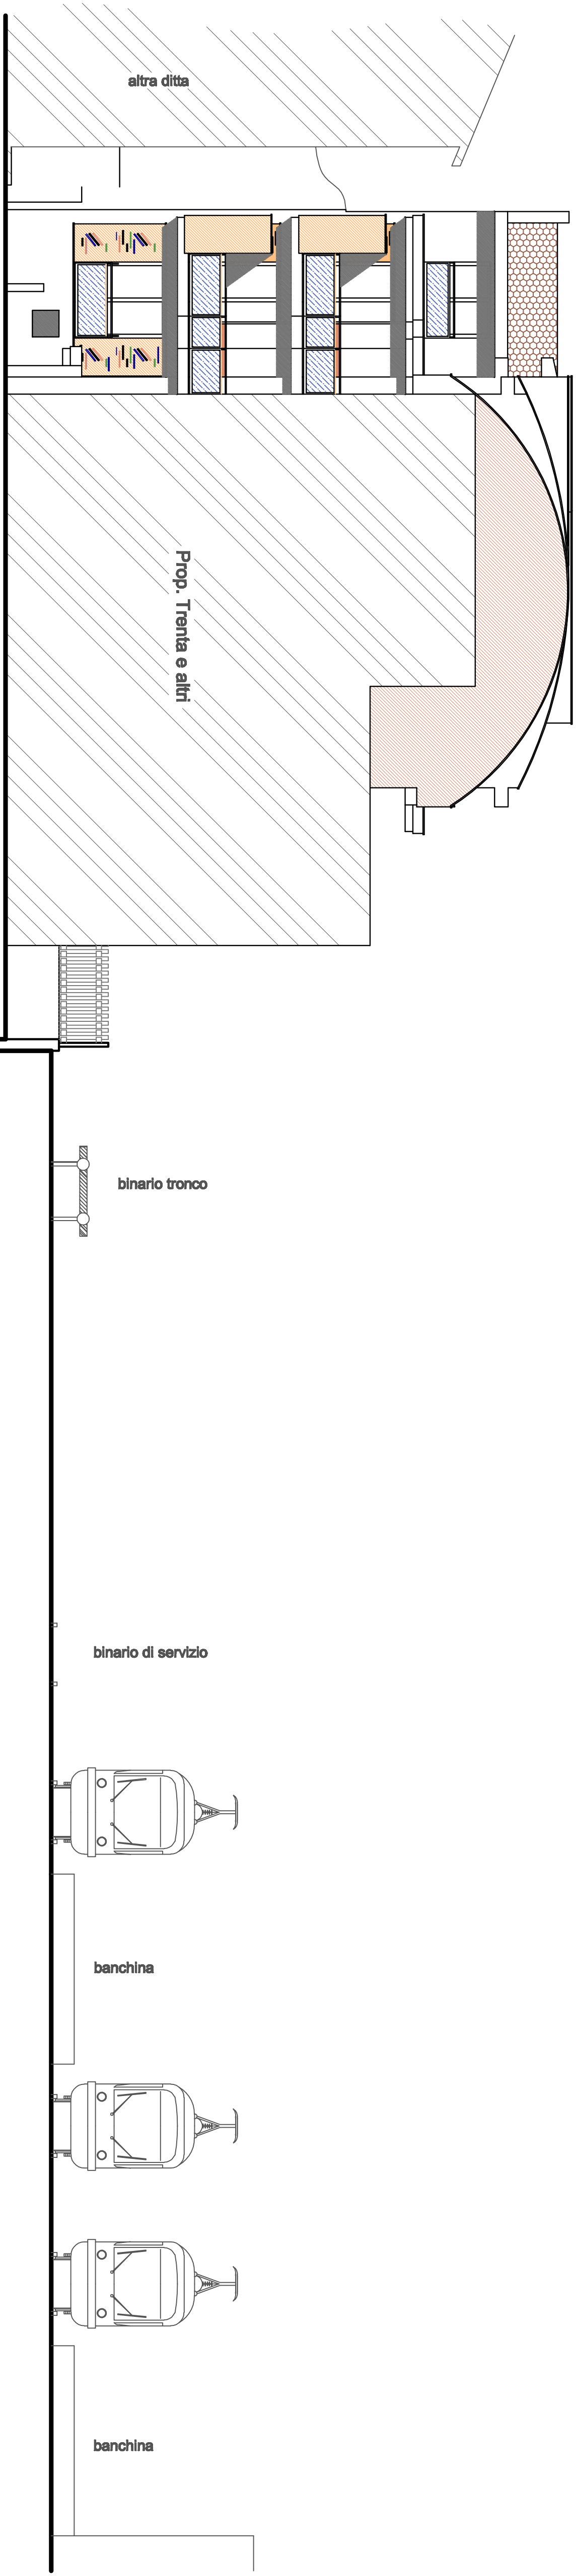

PROSPETTO NORD

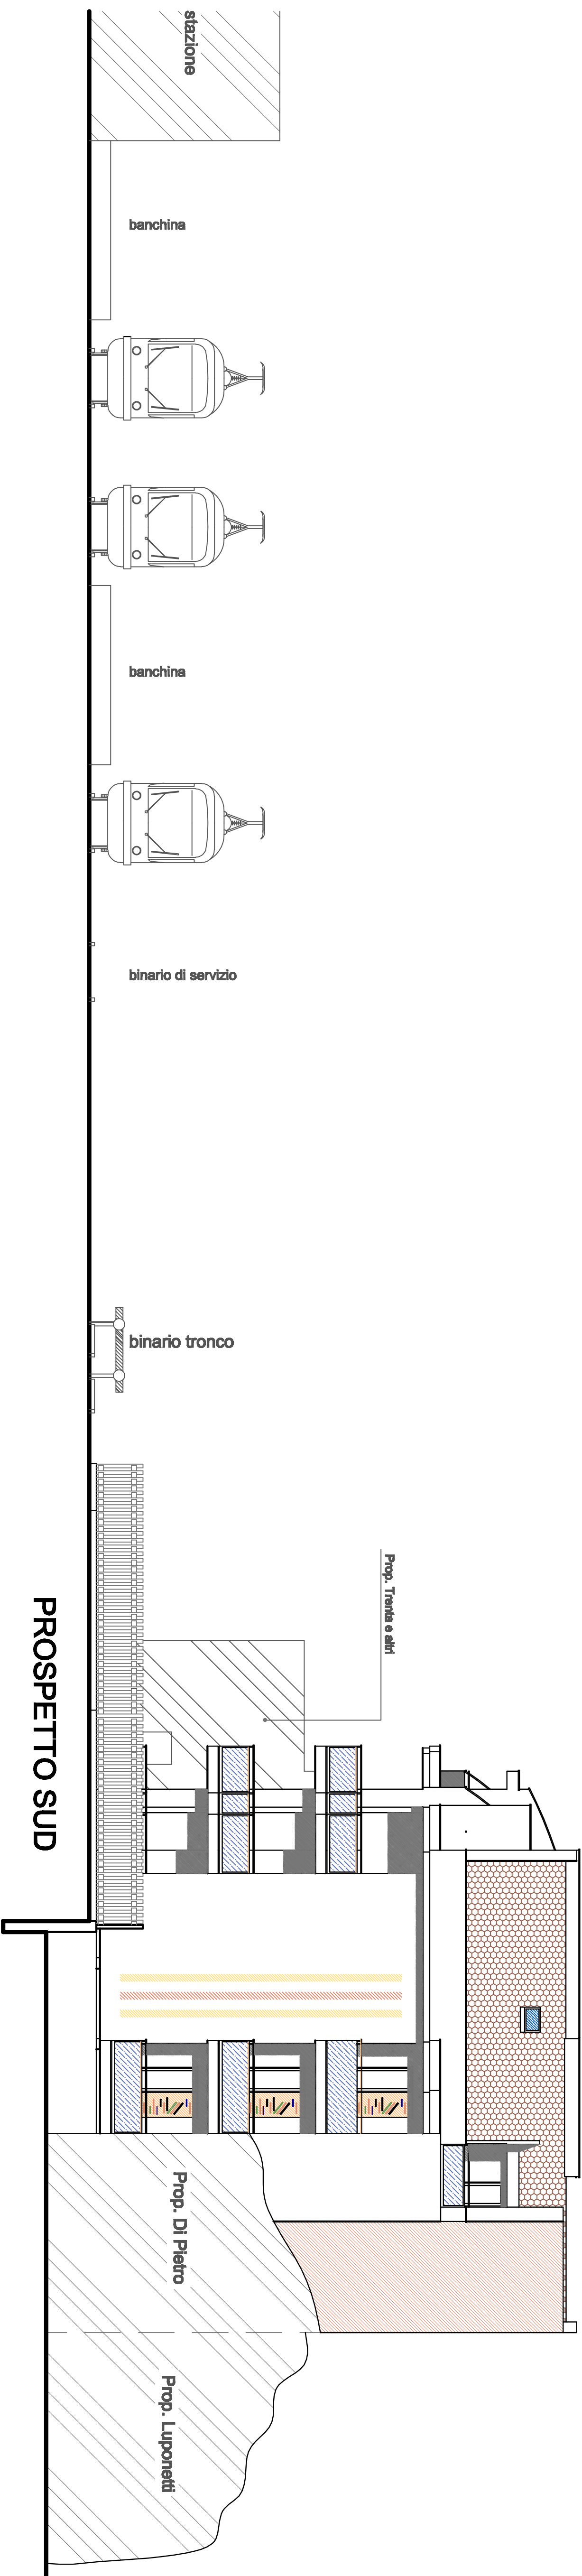

PROSPETTO SUD

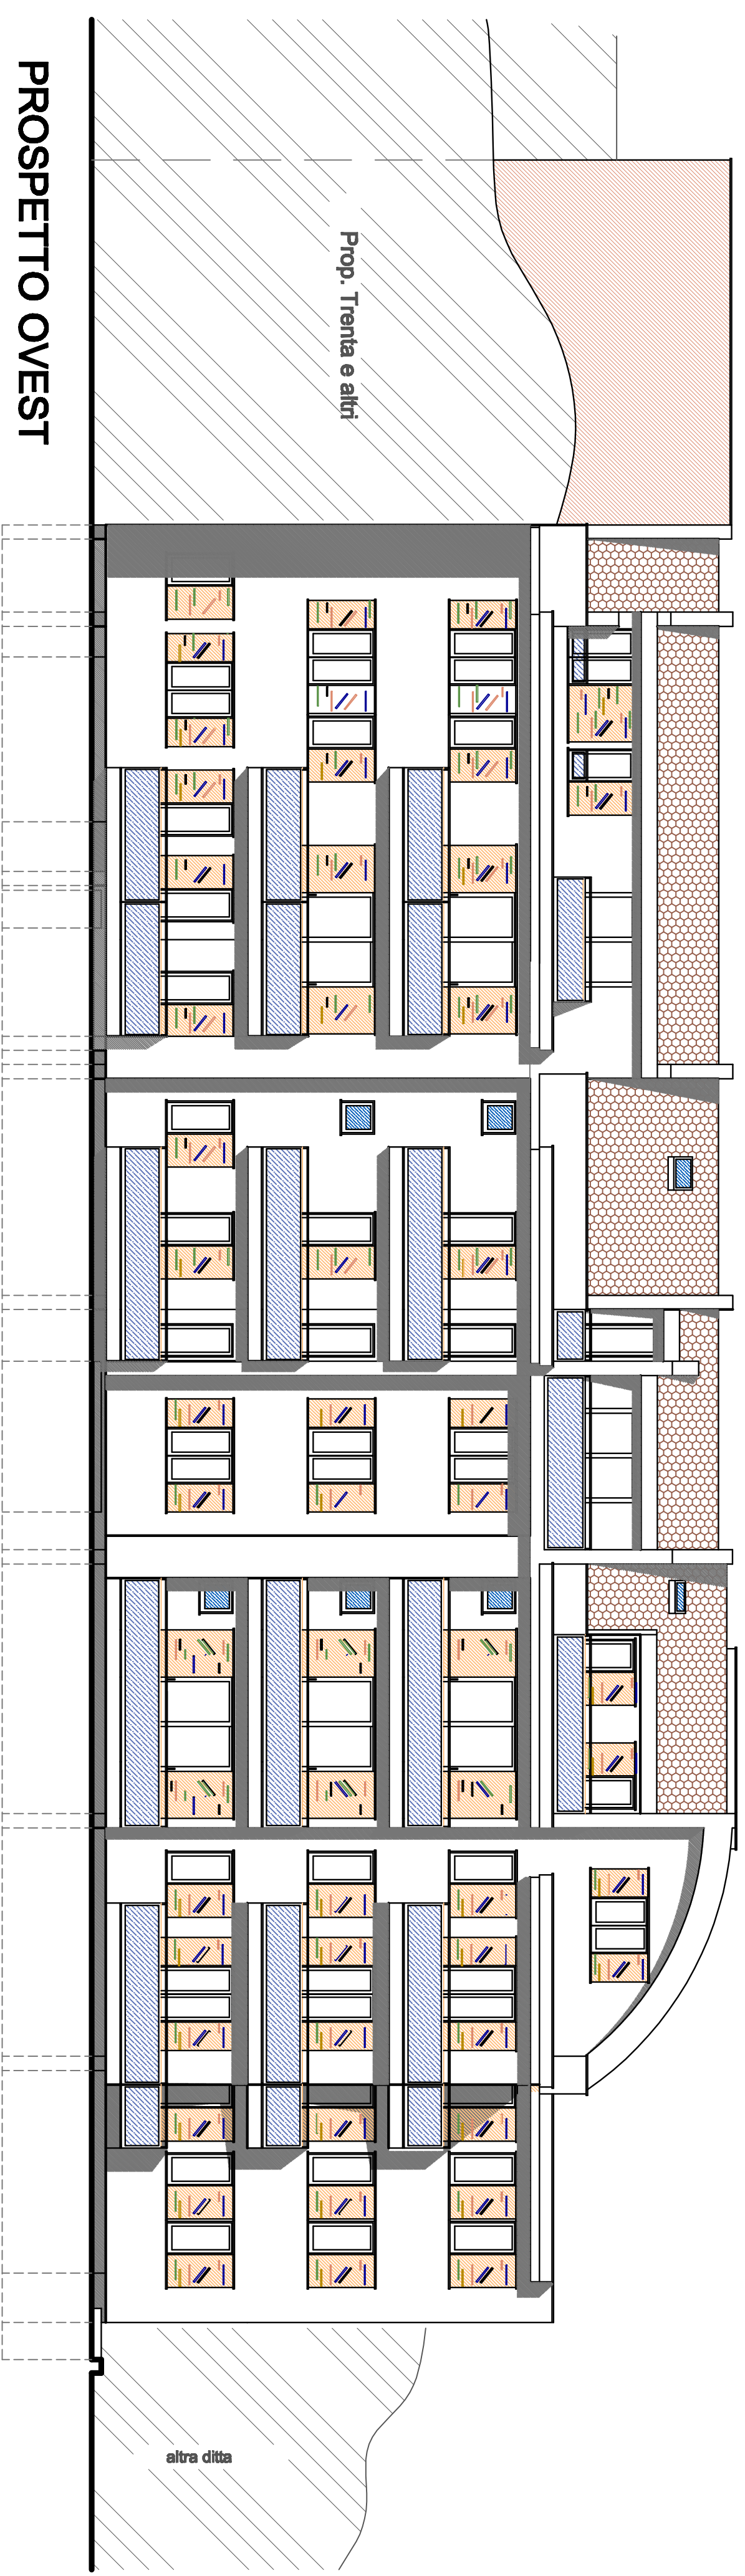

PROSPETTO OVEST