



U.M.I. n° 10


PIANTA PIANO TERRA

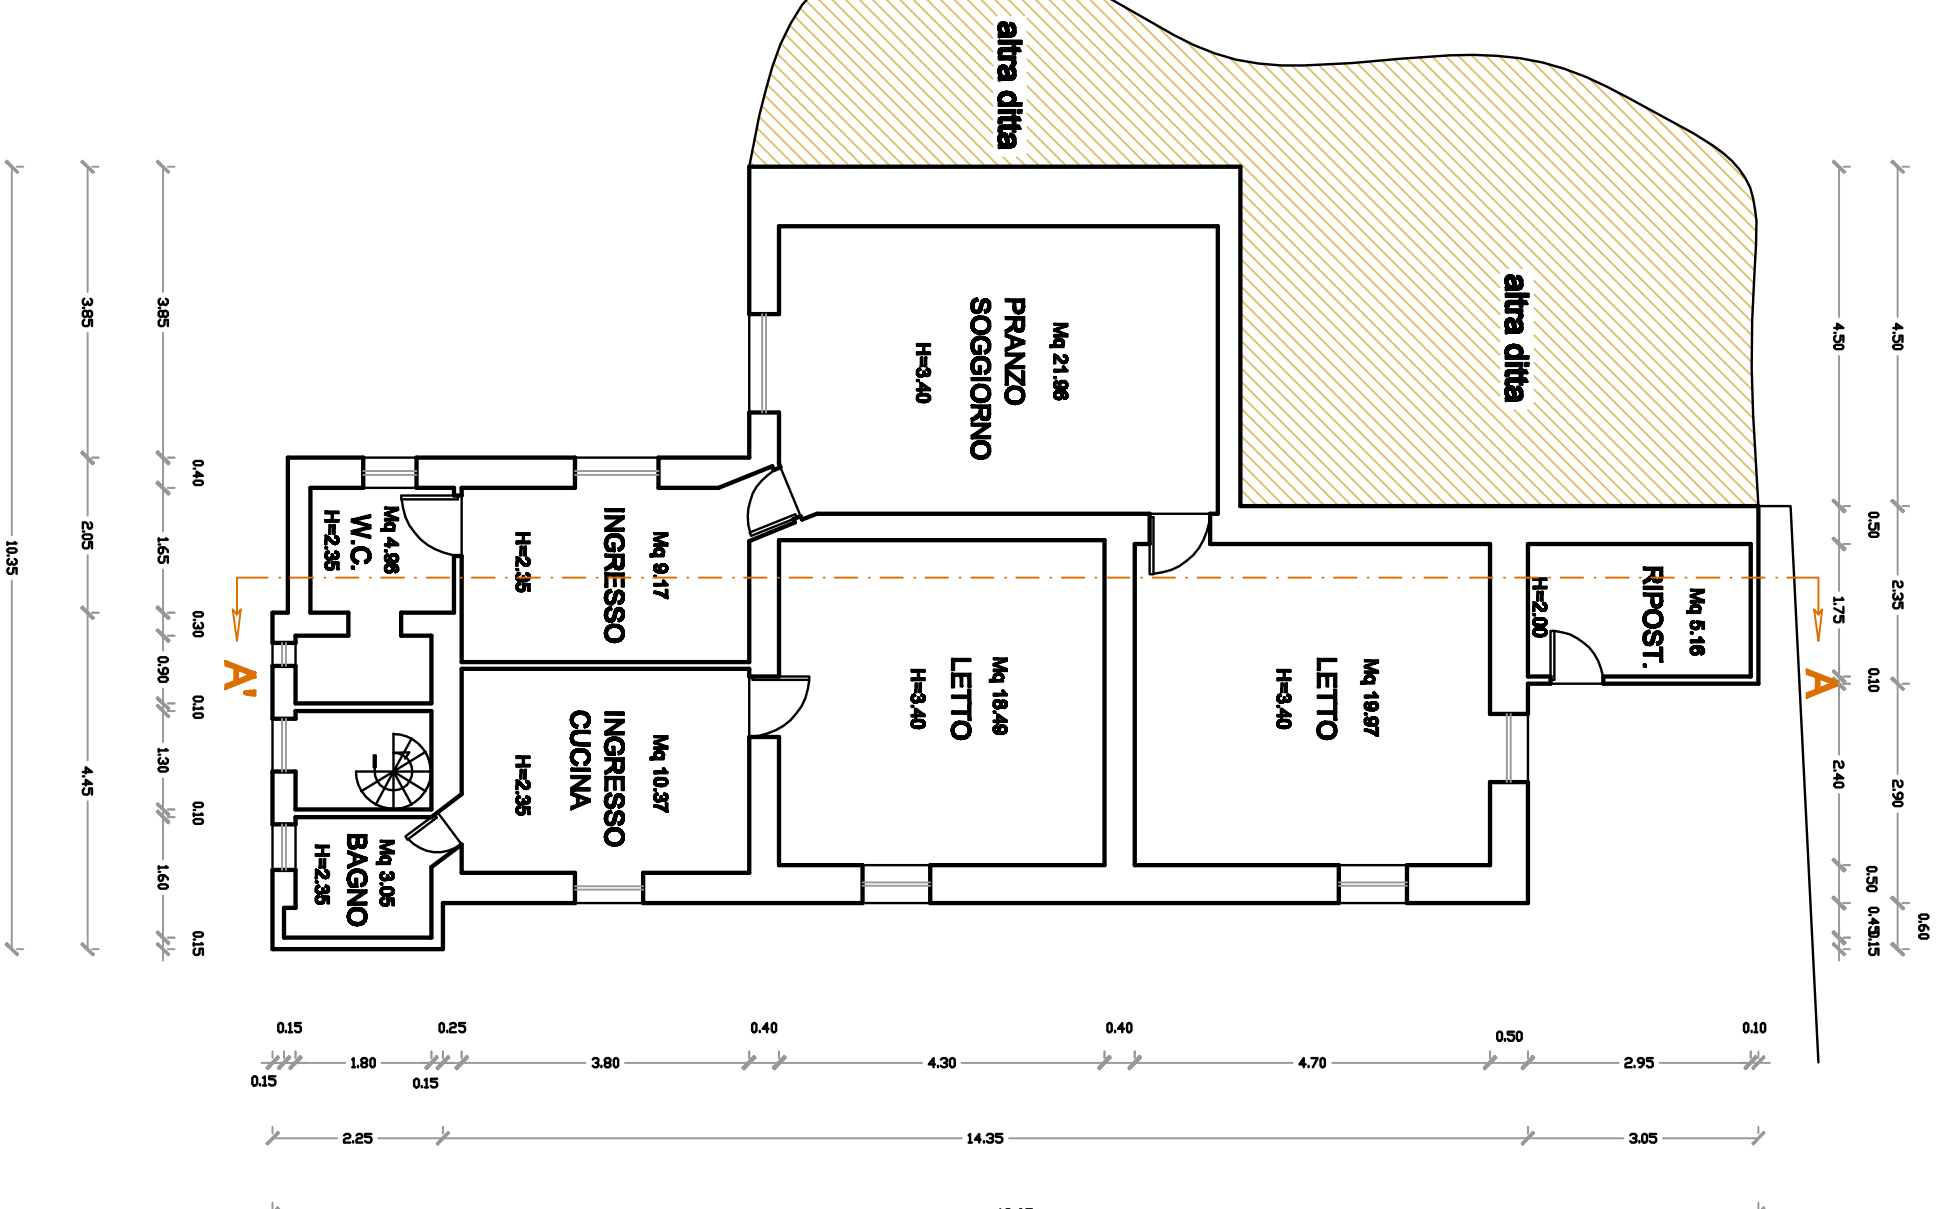


PIANTA PIANO PRIMO

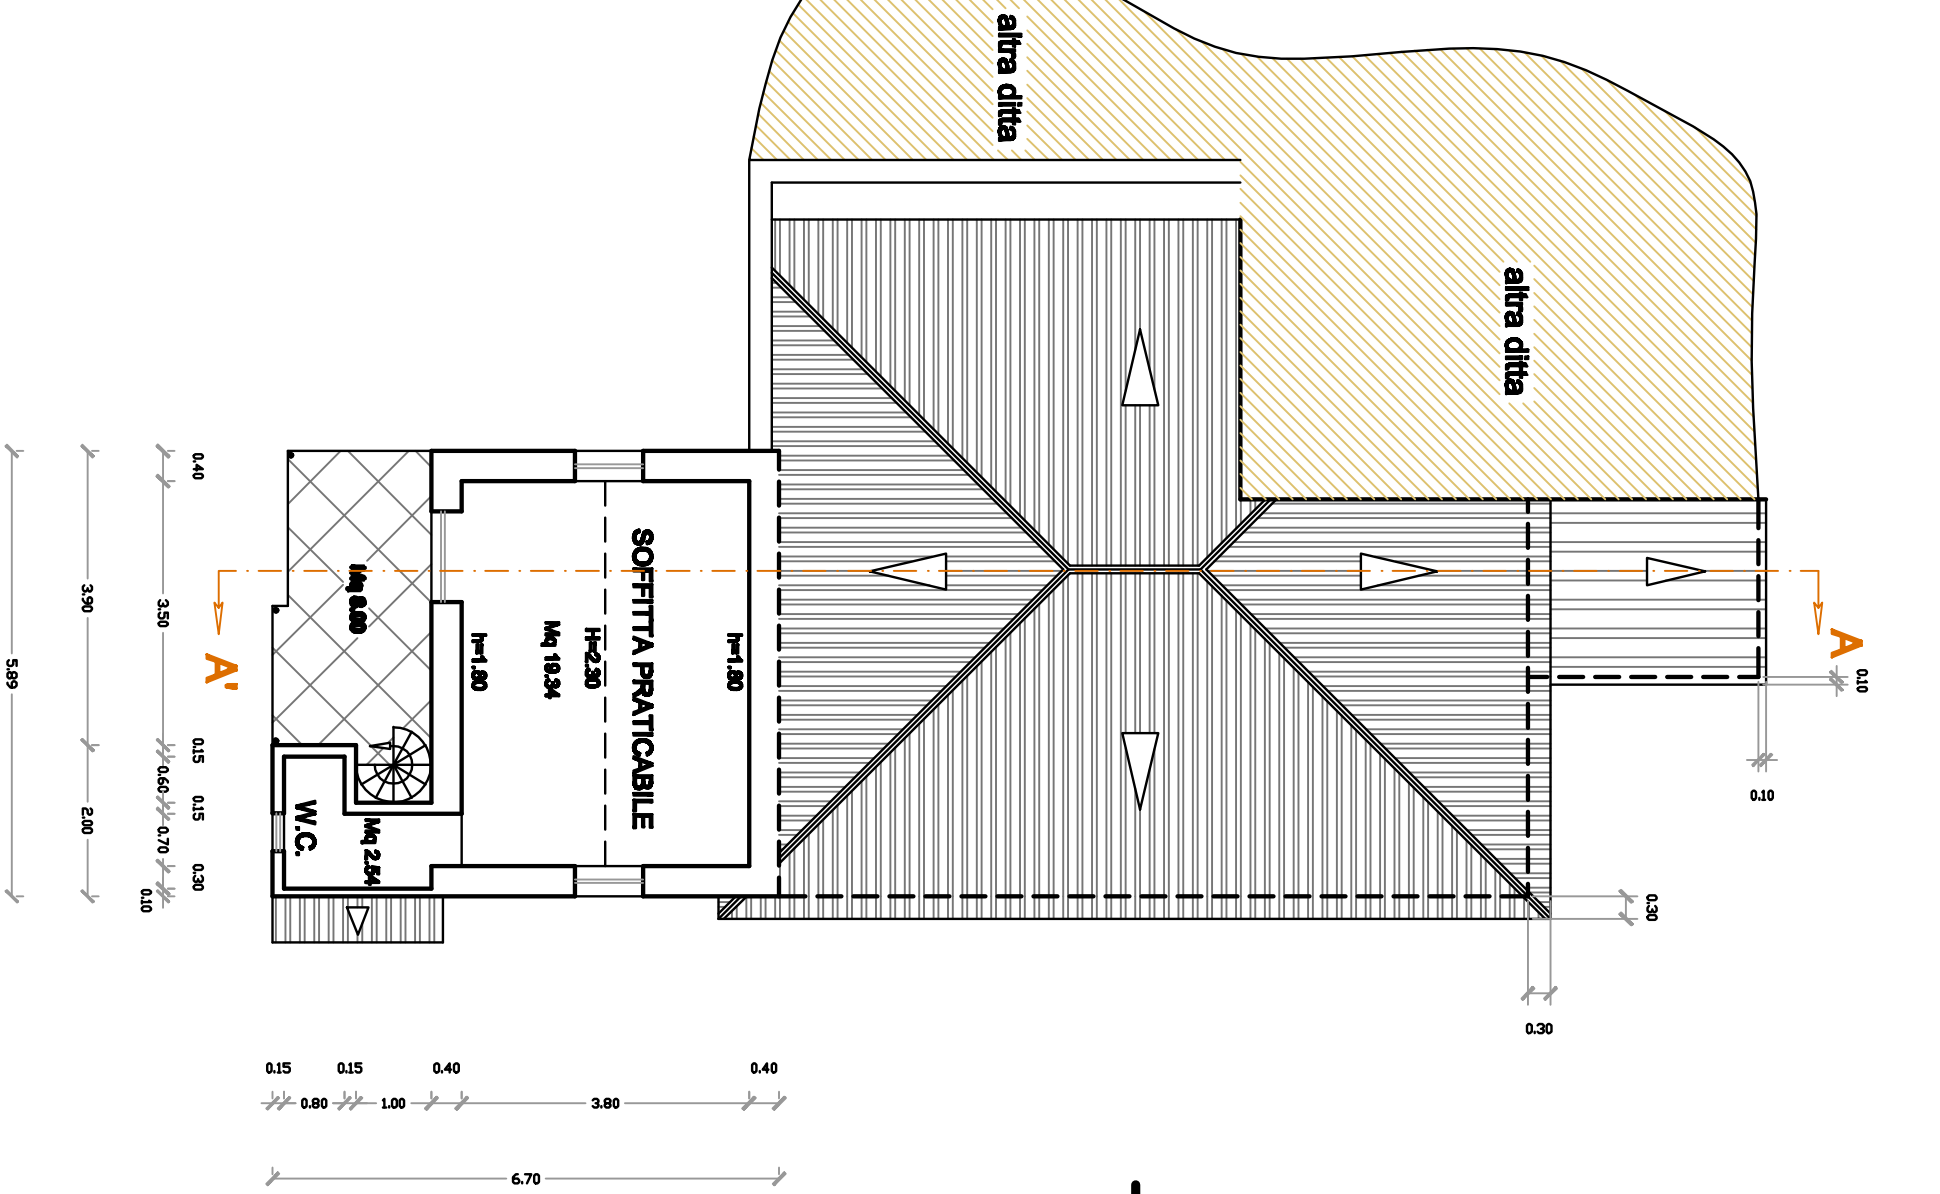


PROSPETTO OVEST

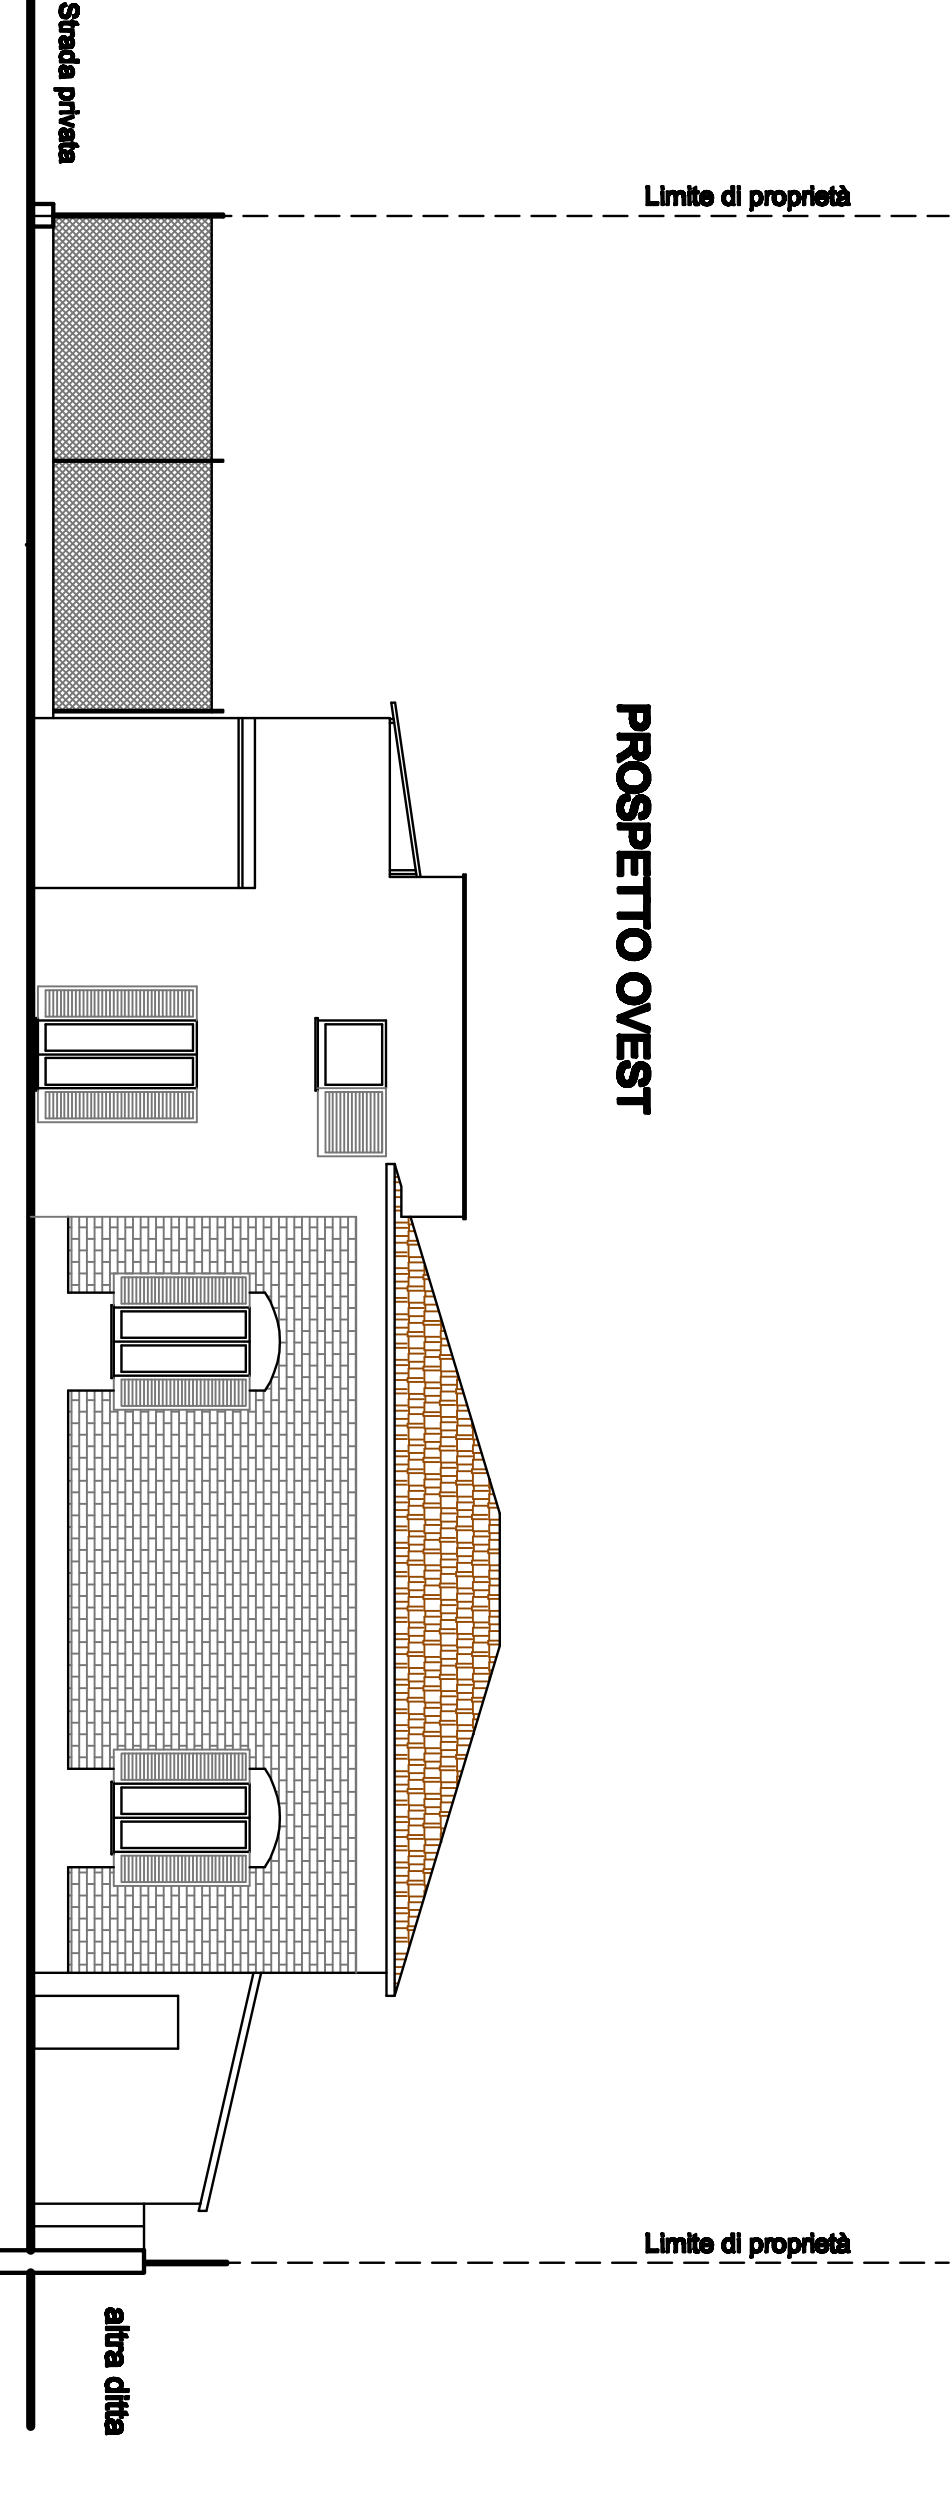


PROSPETTO NORD

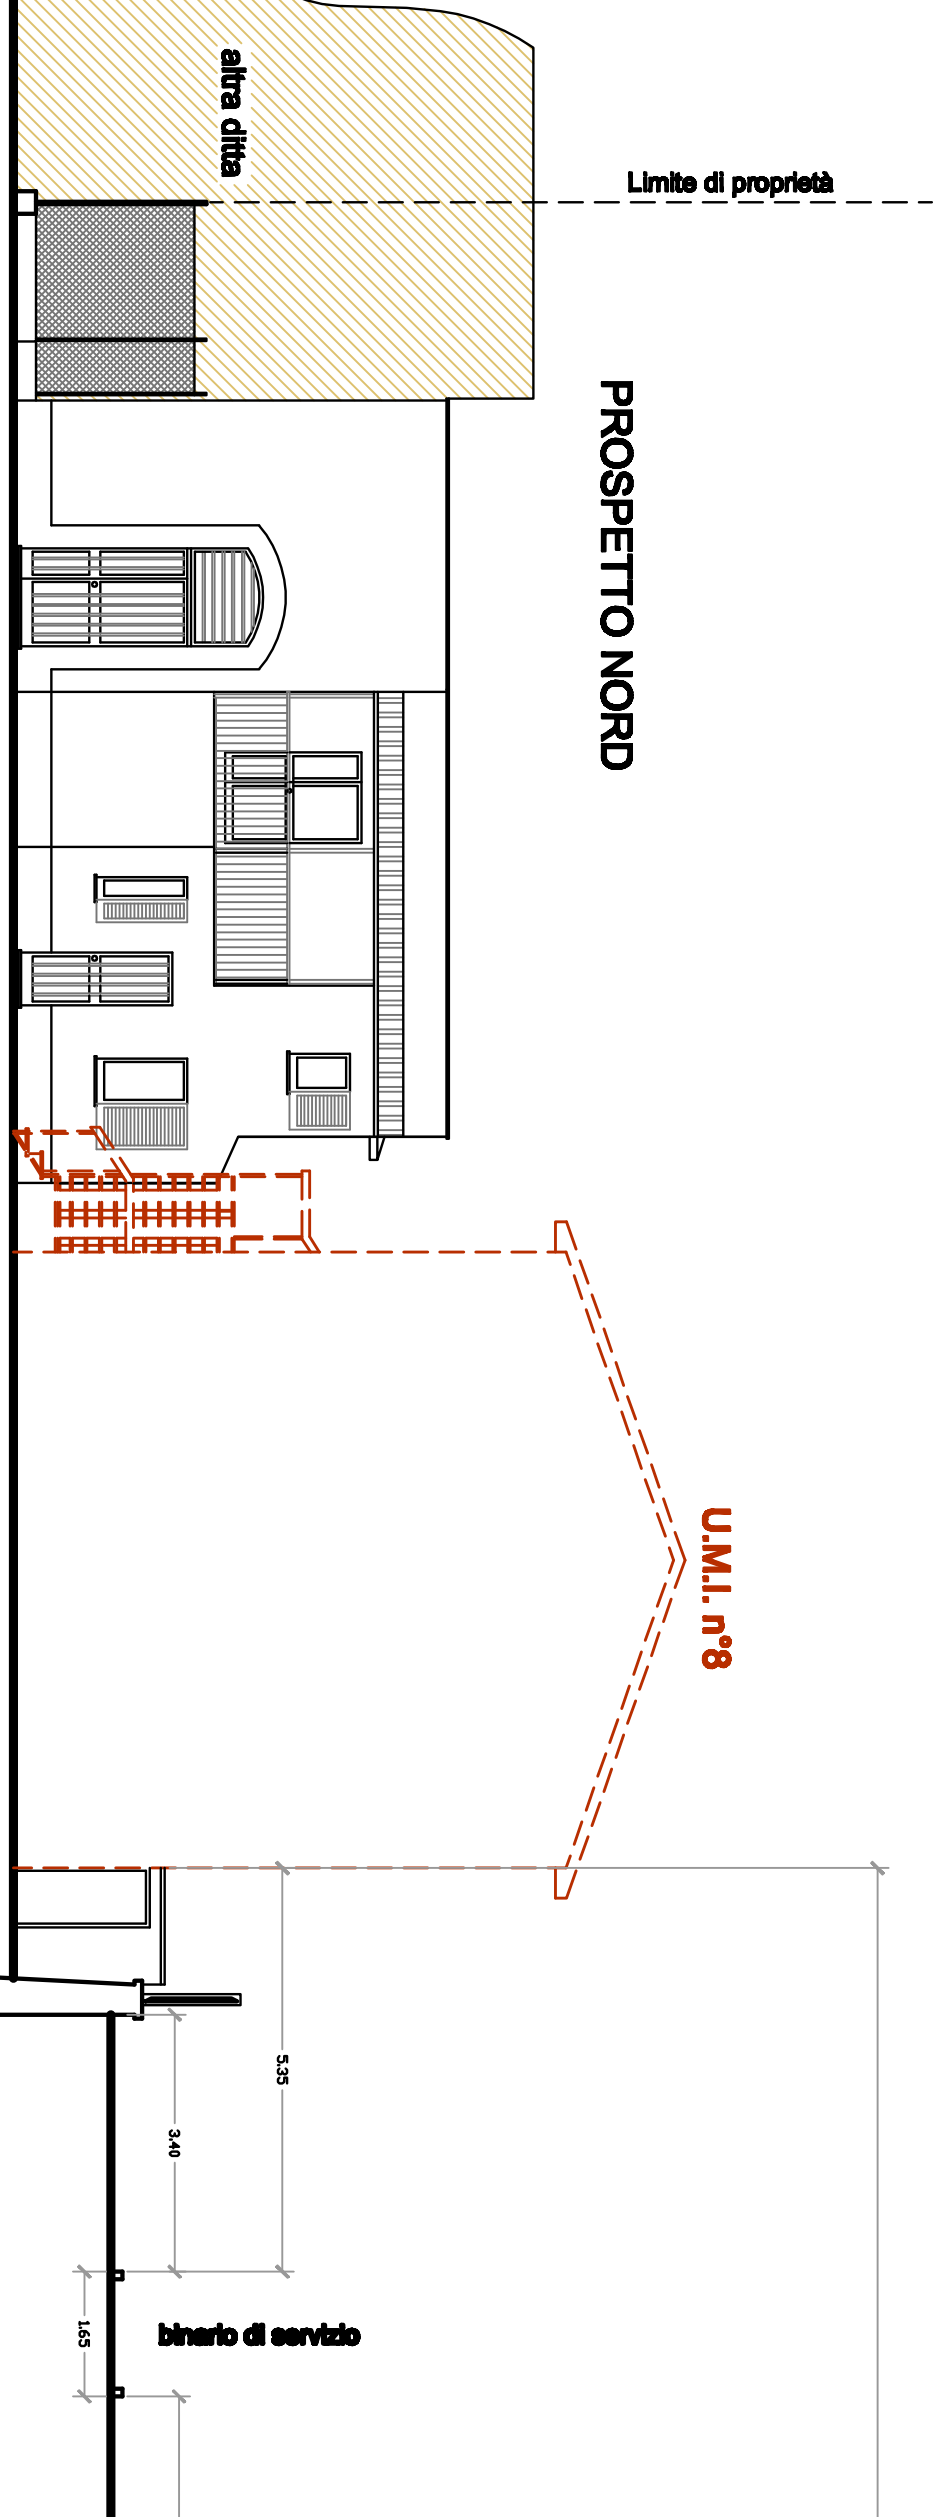

PROSPETTO SUD

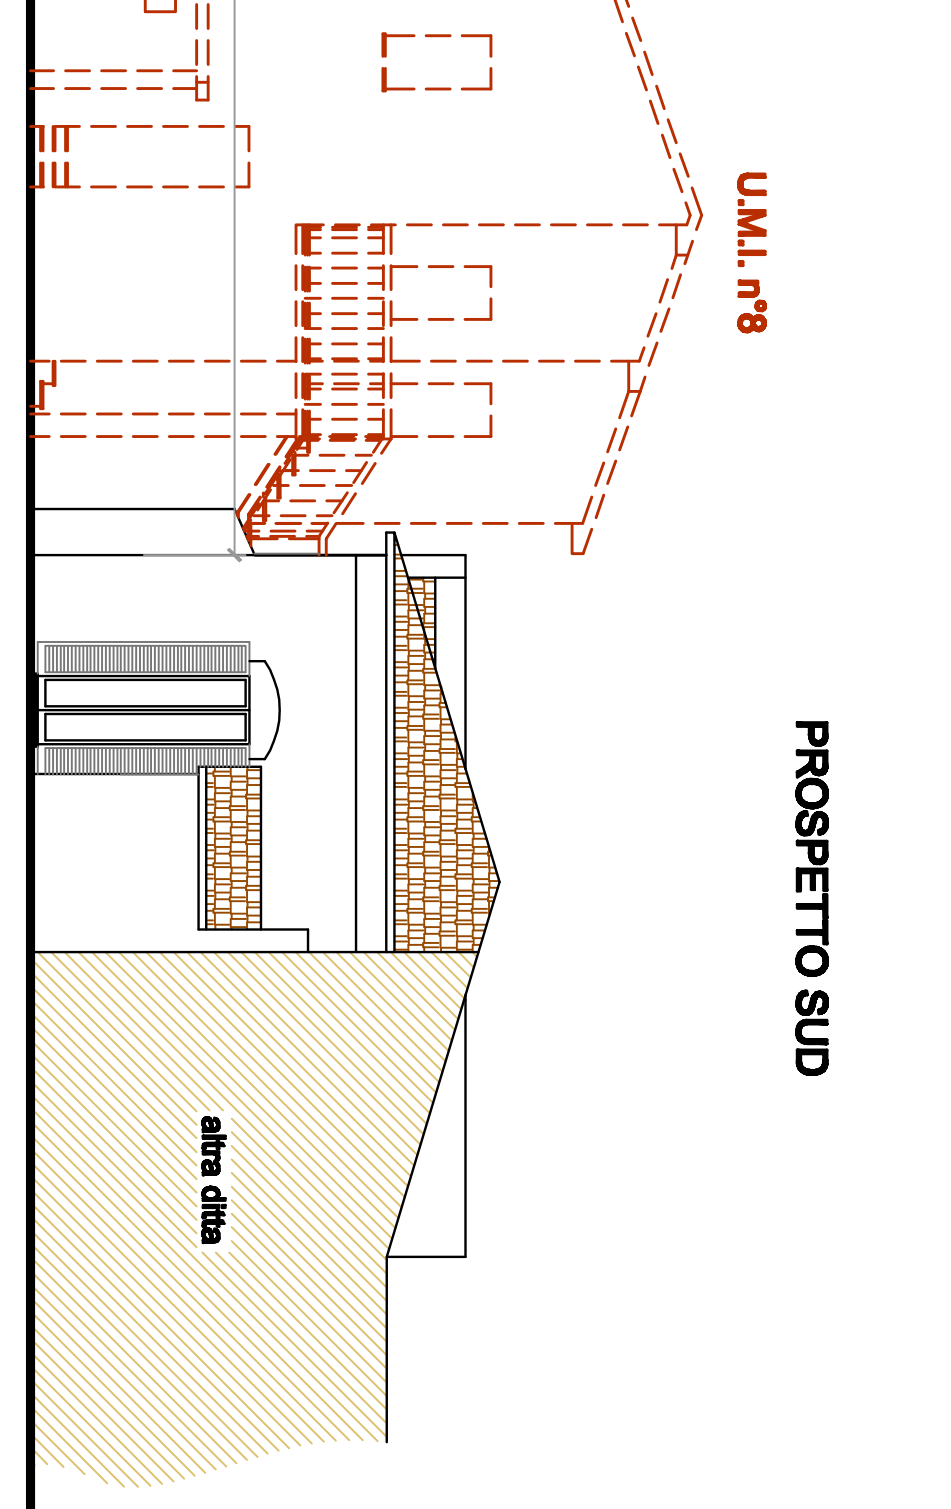

PROSPETTO EST

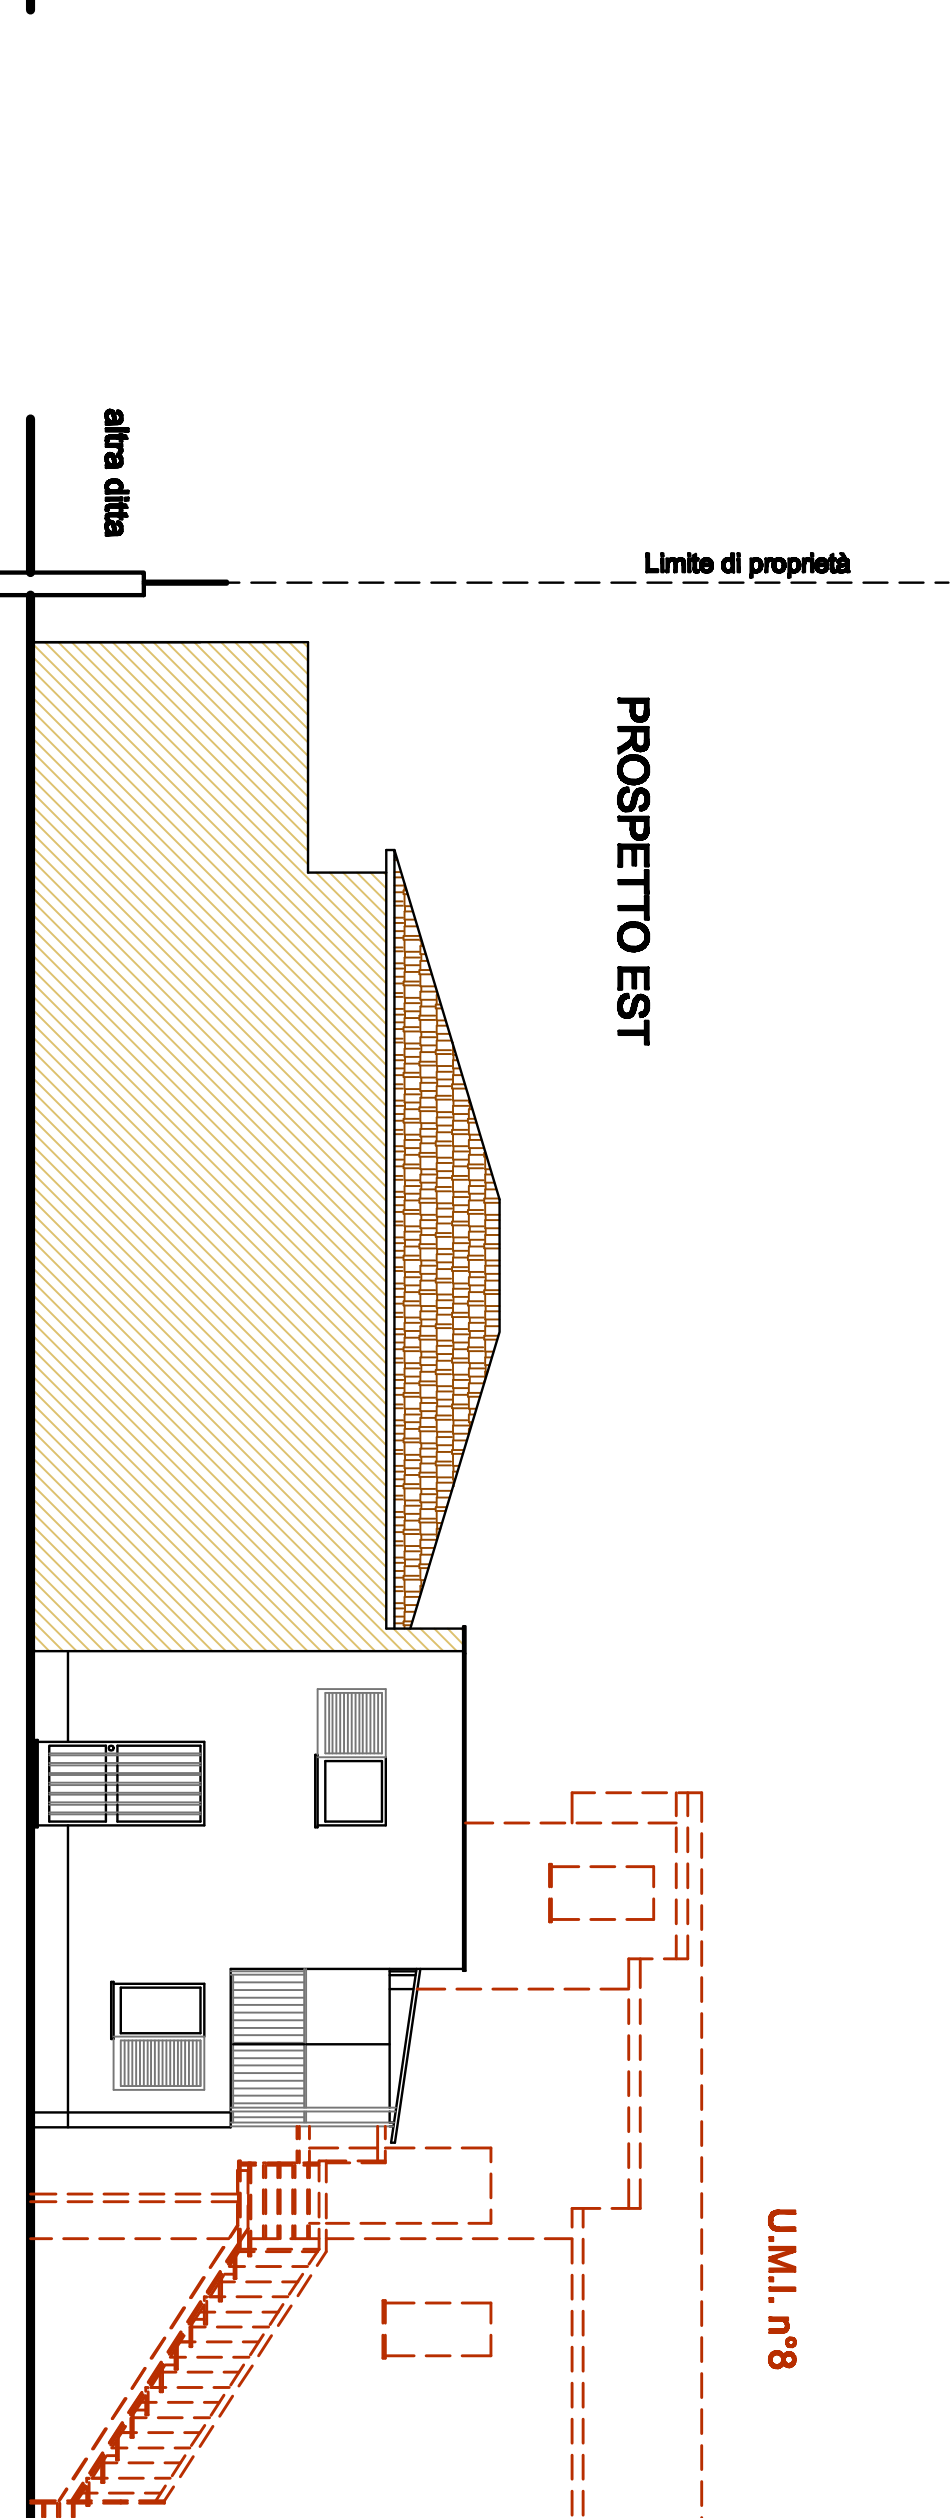

SEZIONE A-A'

