



U.M.I. n° 3


PIANTA PIANO TERRA

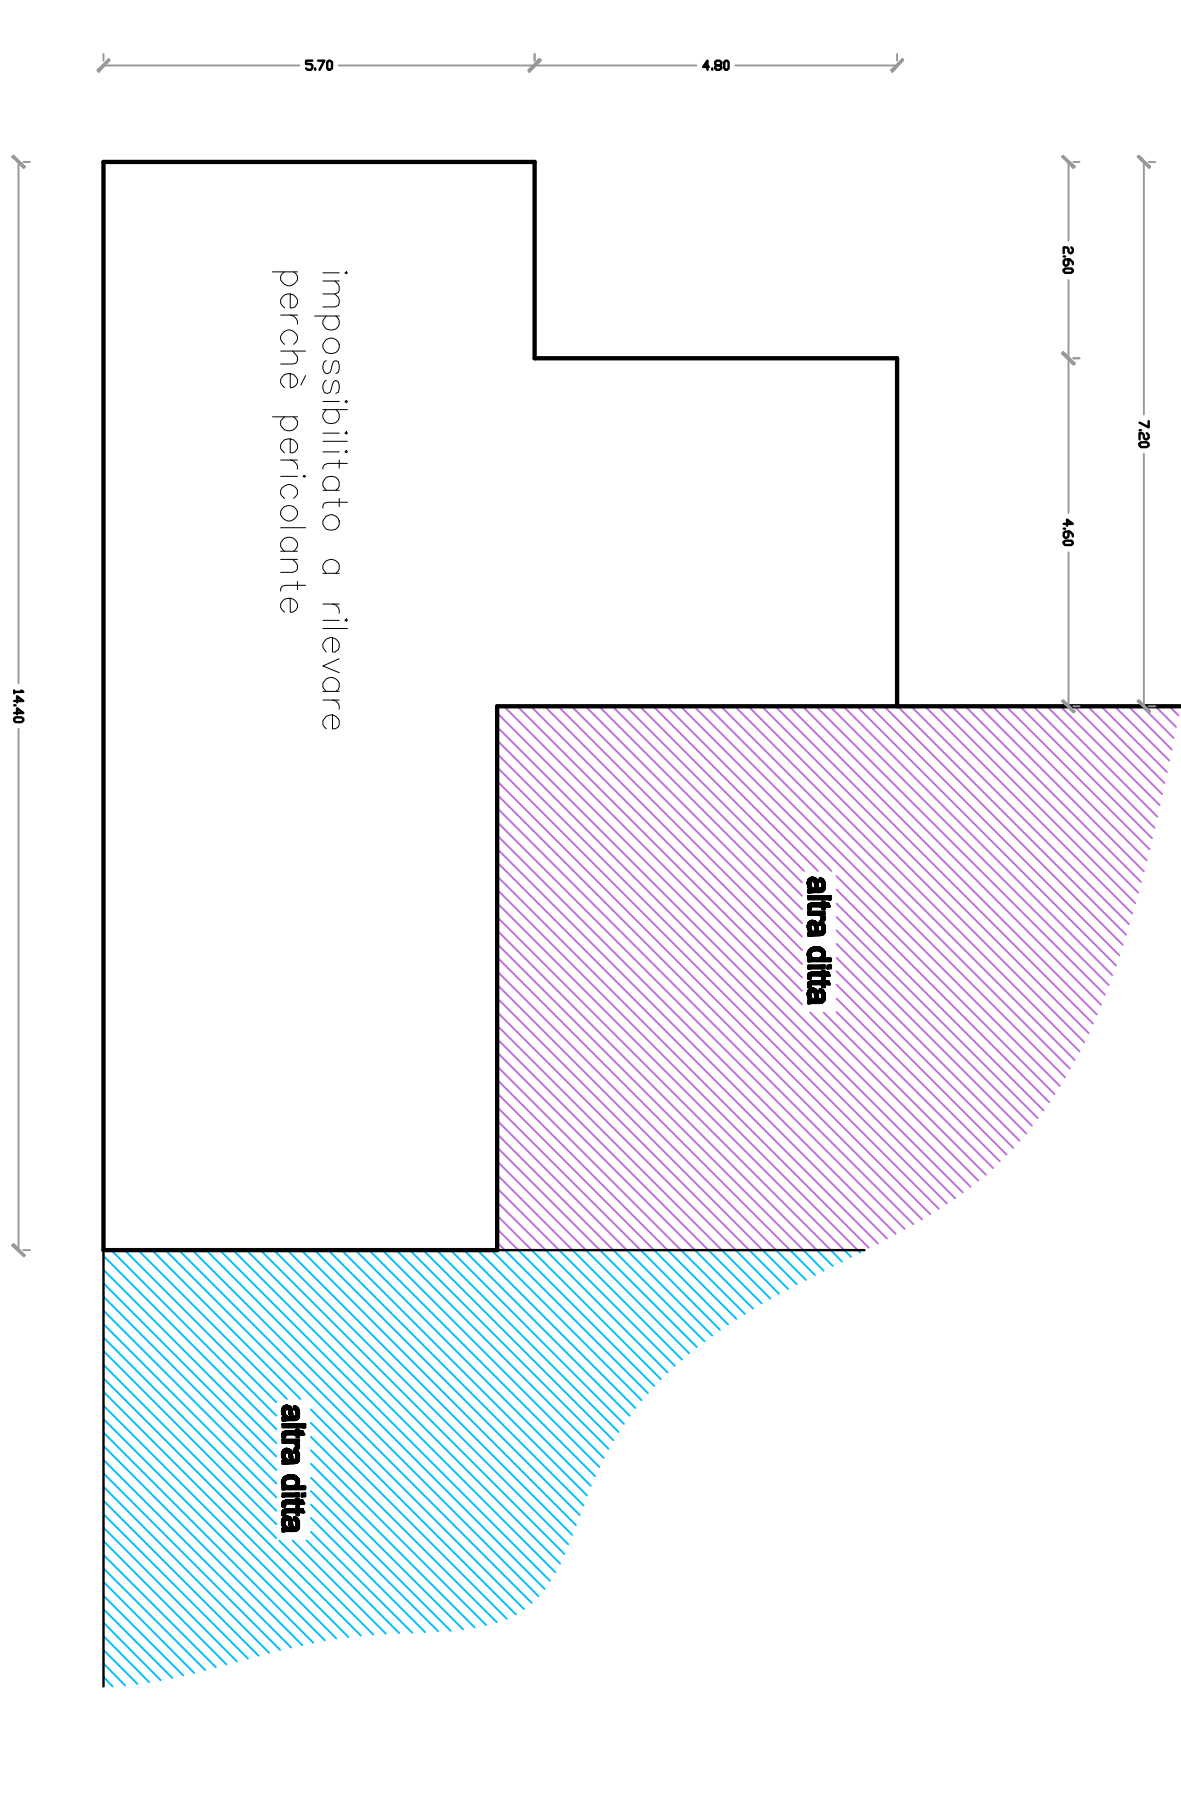


PIANTA PIANO PRIMO

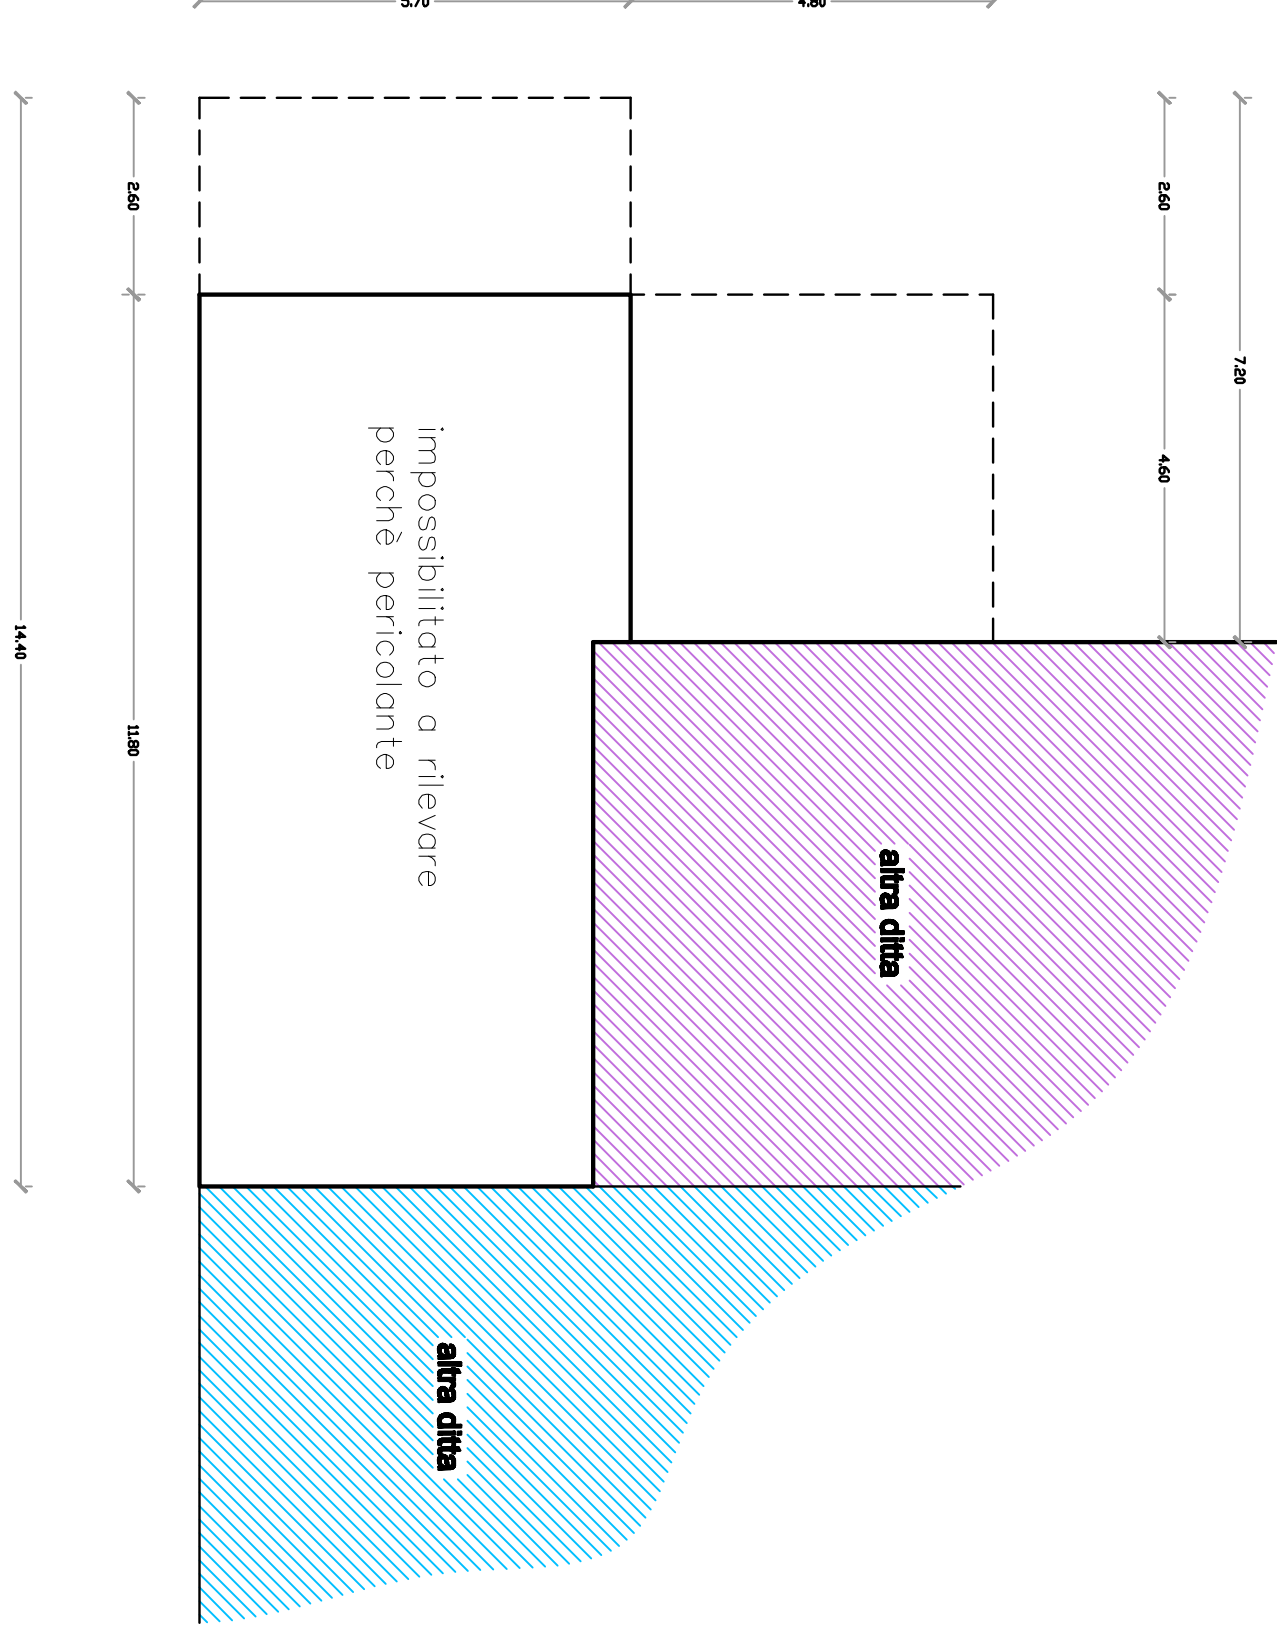


PROSPETTO OV/EST

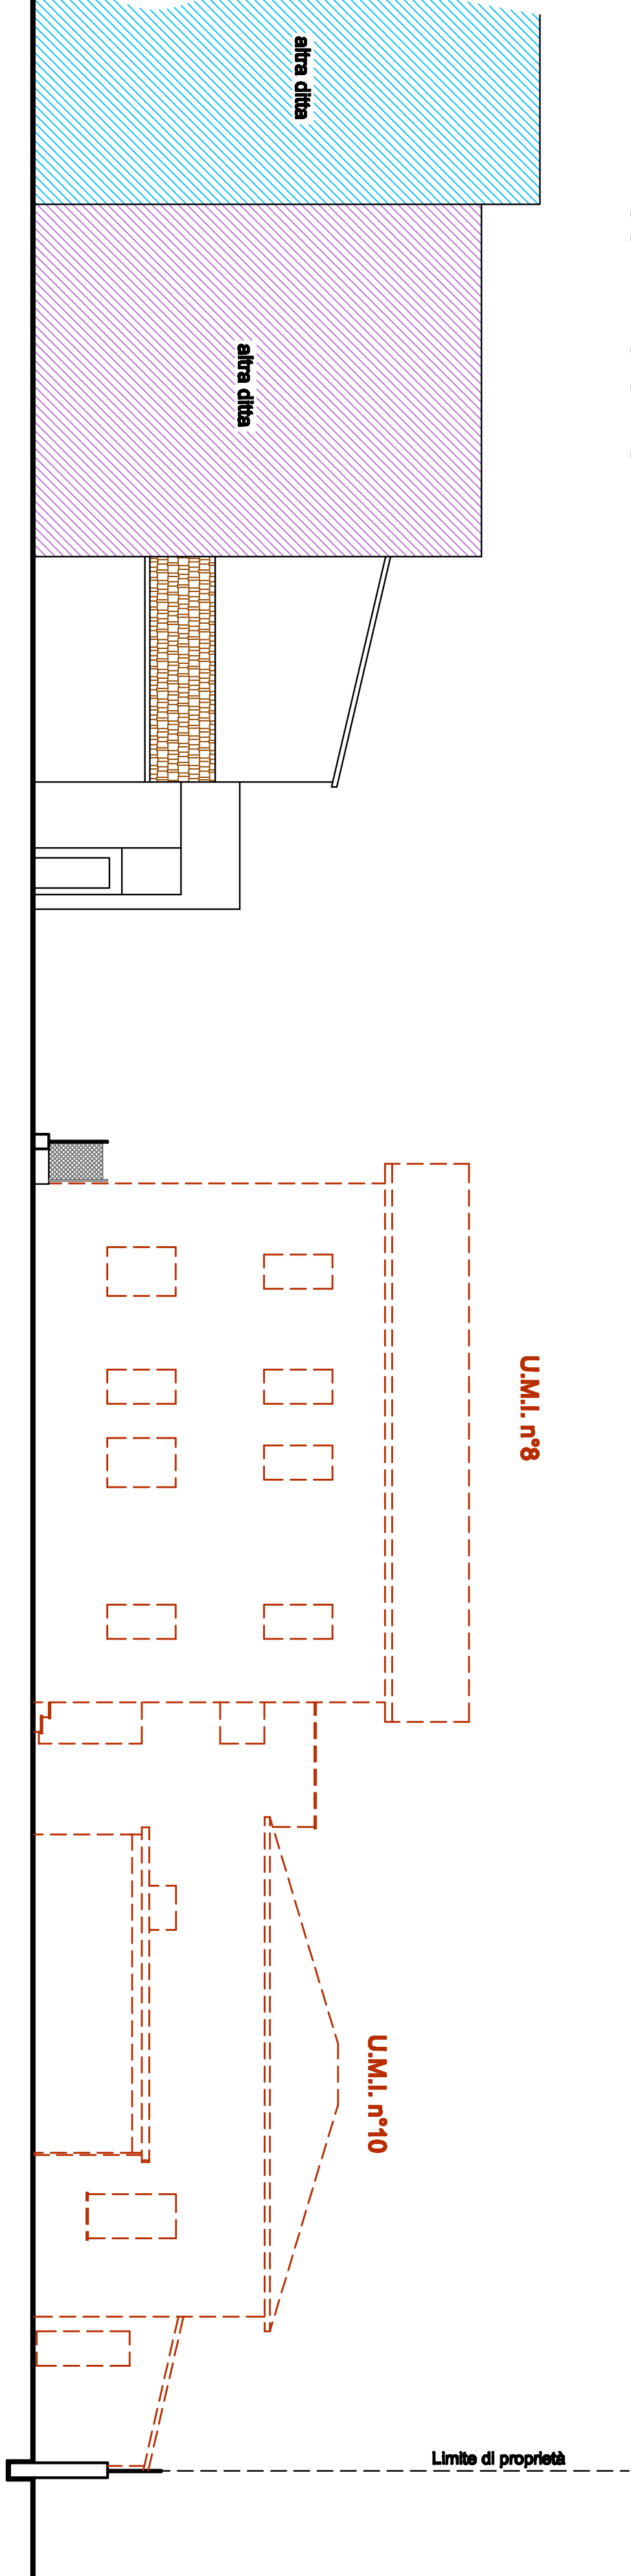

PROSPETTO SUP

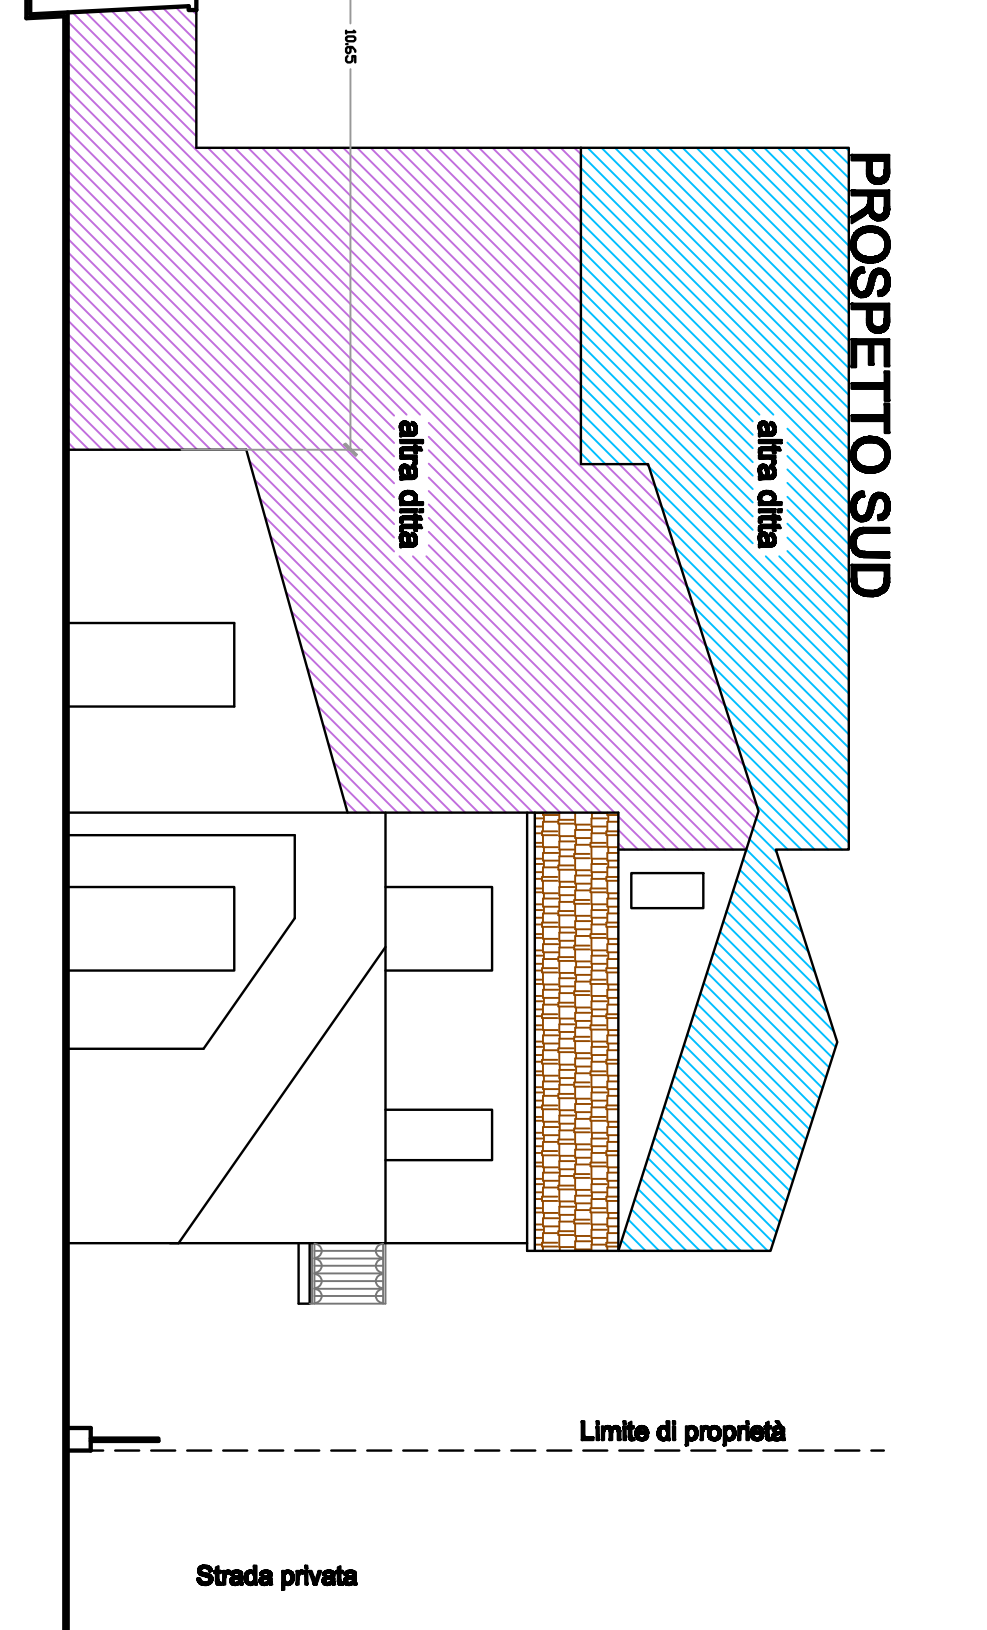

PROSPETTO EST

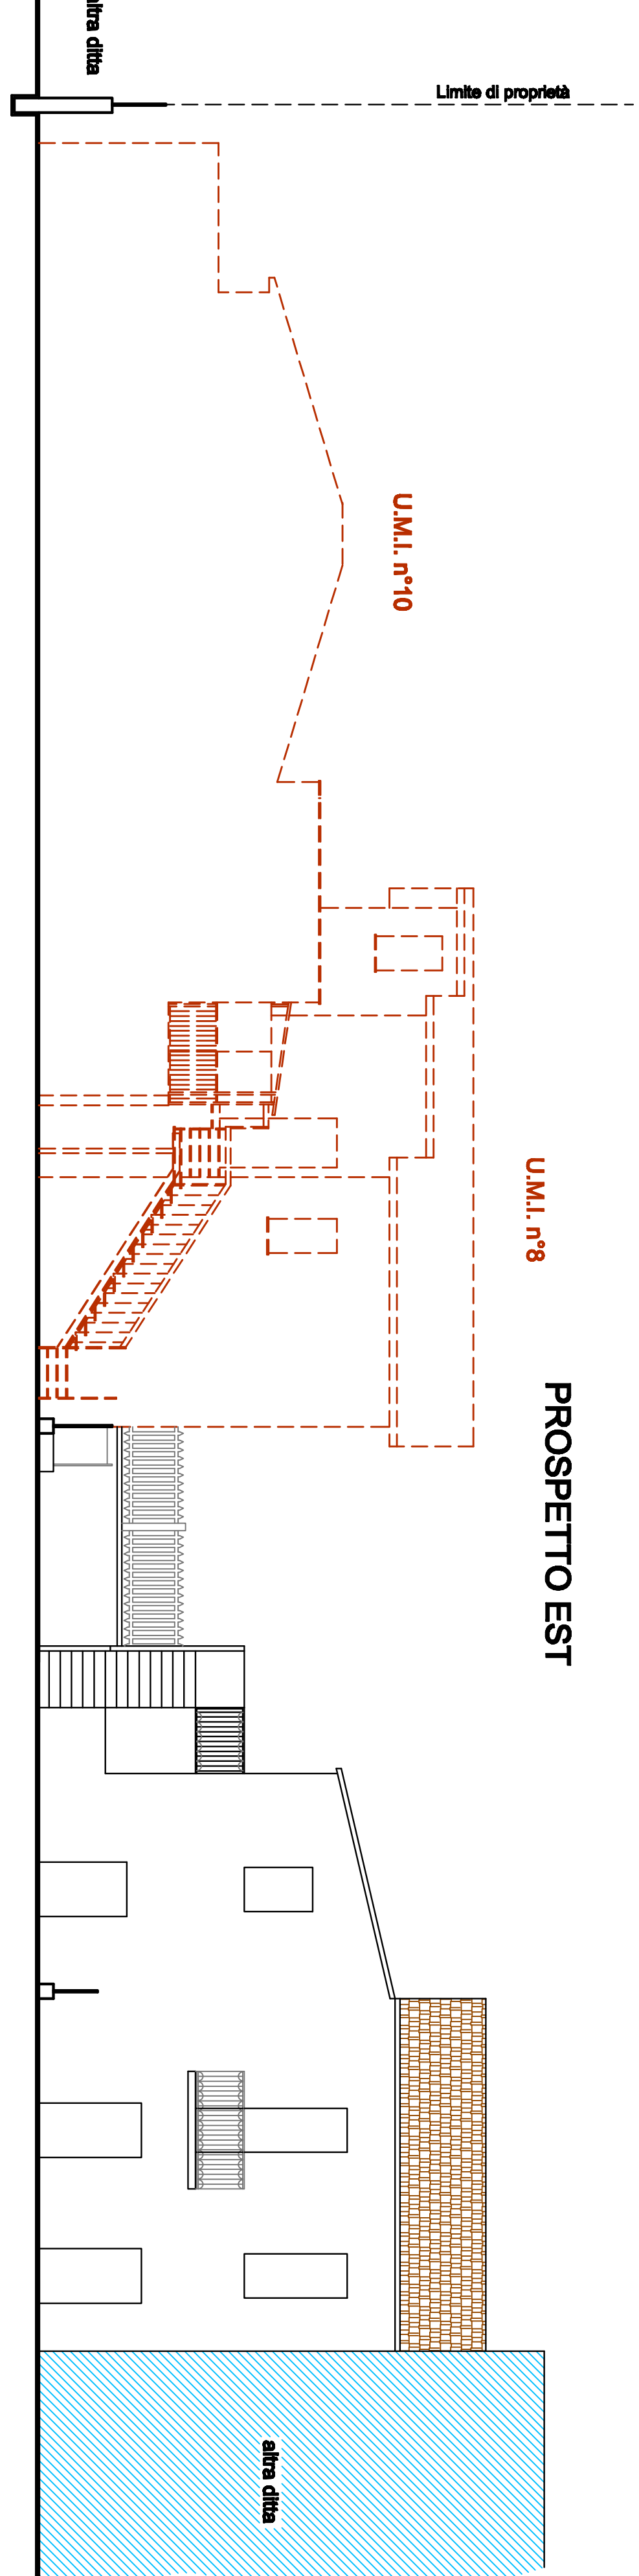

- 1 PLANIMETRIE: catastale-app-pai
- 2 PLANIMETRIE e DATI TECNICI del P. d.R.
- 3 UBICAZIONE: ante e post-operam
- 4 PIANTE
- 5 PROSPETTI
- 6 SEZIONI
- 7 PARAMETRI TECNICI
- 8 **abb-c - rilievo fabb. da demolire**
- 9 abb-c - doc. catastale della U.M.I.
- 10 Urbanizzazioni
- 11 Documentazione Fotografica
- 12 Aree da escludere al Comune per Parcheggio e Viabilità

No. Titolo Autografo Autografo e timbro del progettista del 20/03/2023 - 24/03/2023		Comune di GIULIANOVA Prov. di Teramo	
PROGETTO di Piano di Recupero ai sensi dell'art.133.2.3 del D.Lgs. n° 43/2002 (Decreto del Presidente del Consiglio dei Ministri) Piano di Recupero Privato di Via N. Suardo Ditta: DI GIUSEPPE Alessio-DI SAVERIO Alessandro DI SAVERIO Roberto-FARNELLI Fabio		PAC: 8/a U.M.I. n.3 da demolire	
11-011			

