




PIANTA PIANO TERRA

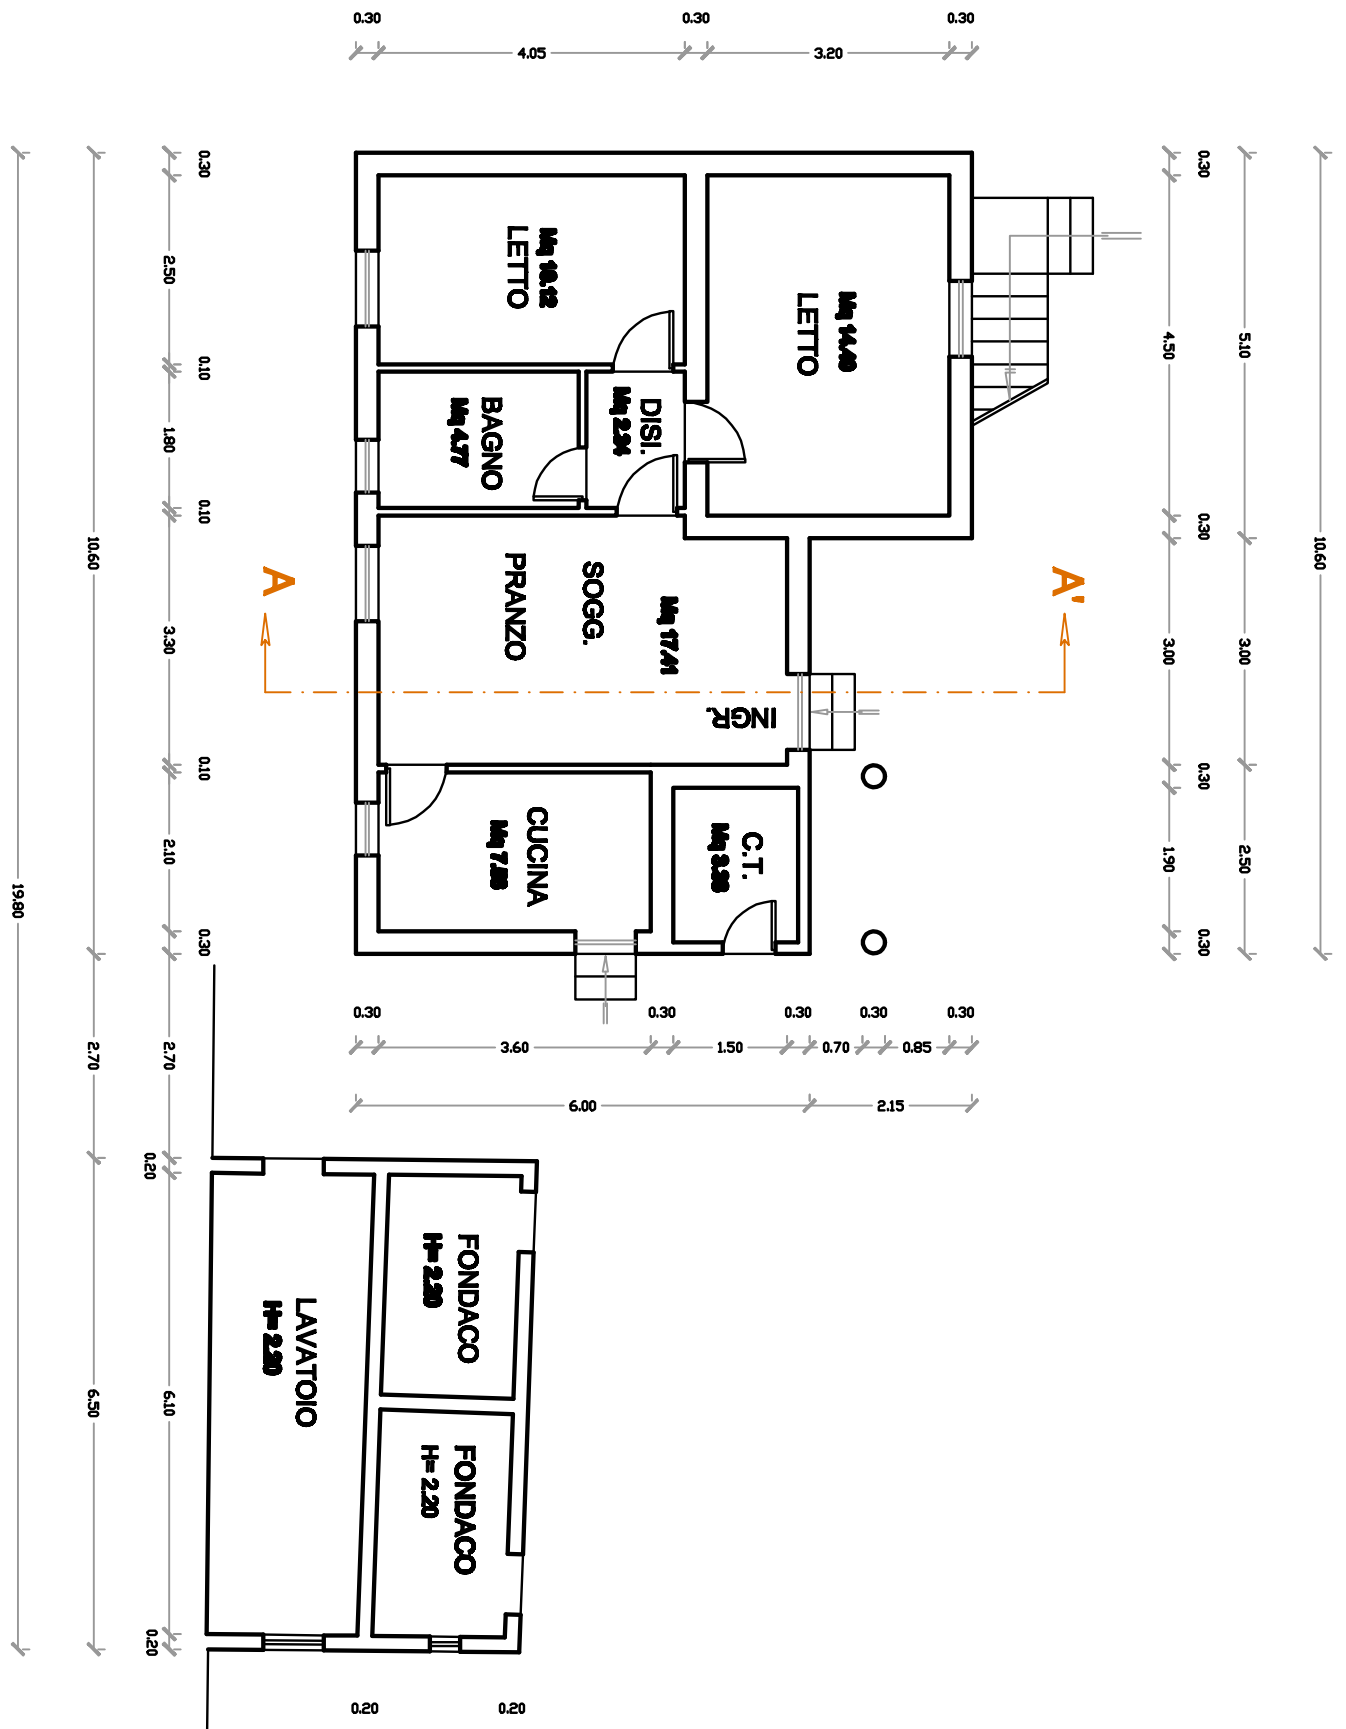


PIANTA PIANO PRIN

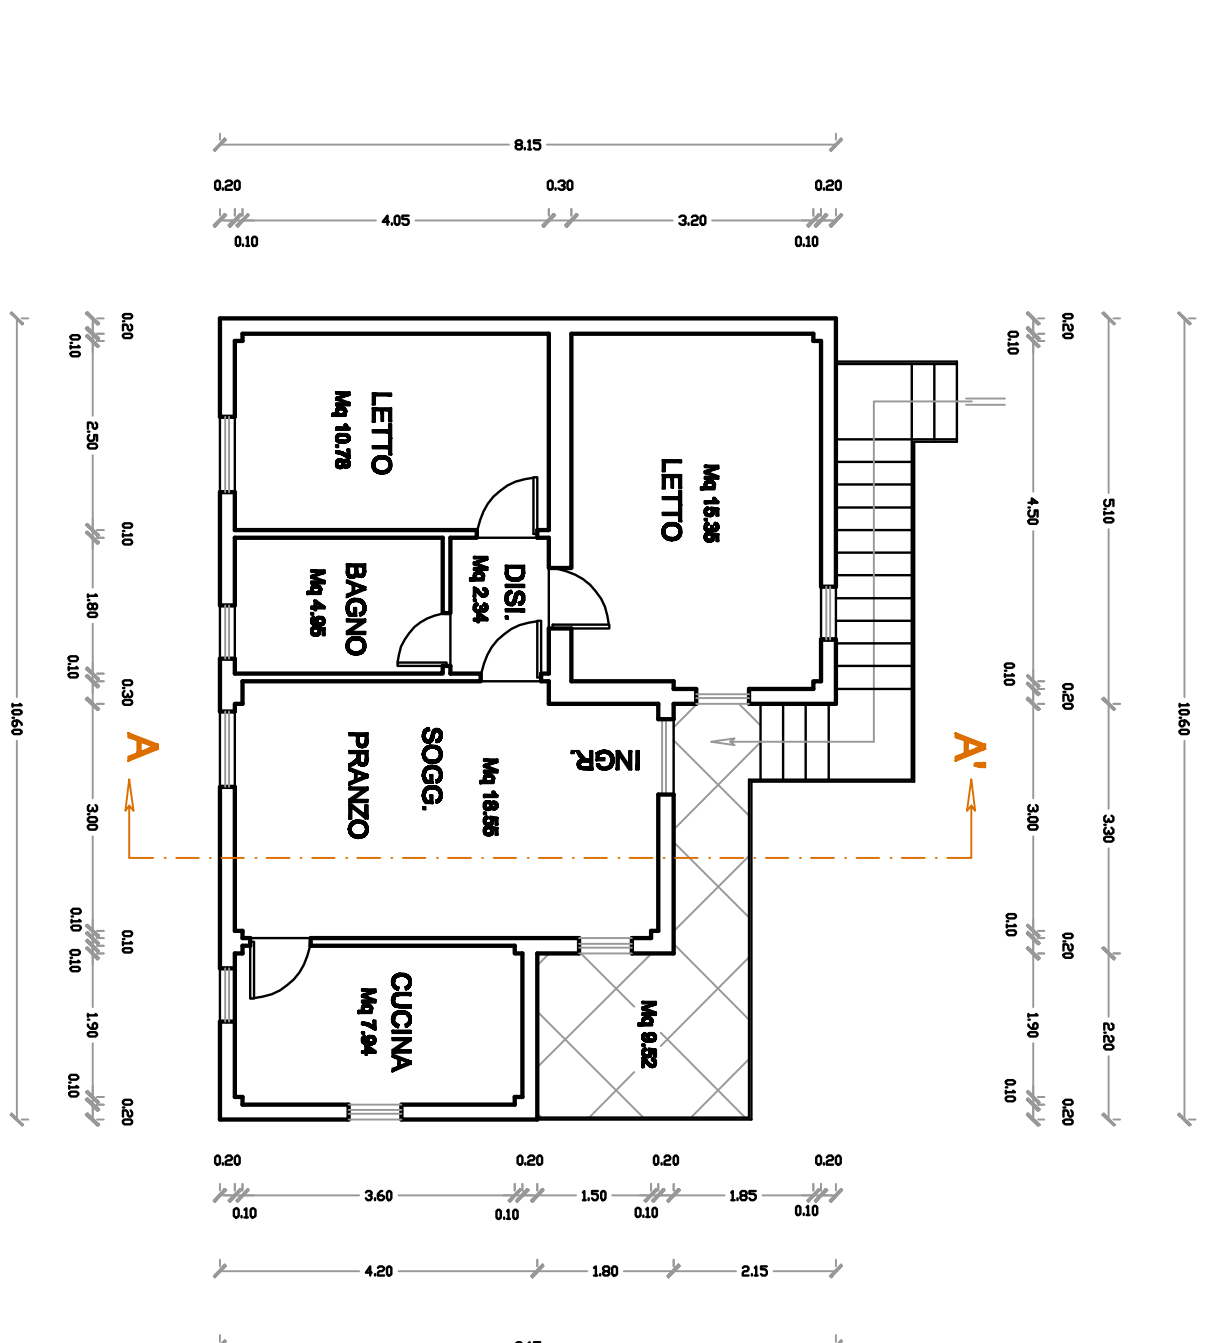

PIANTA PIANO SOTTOTETTO

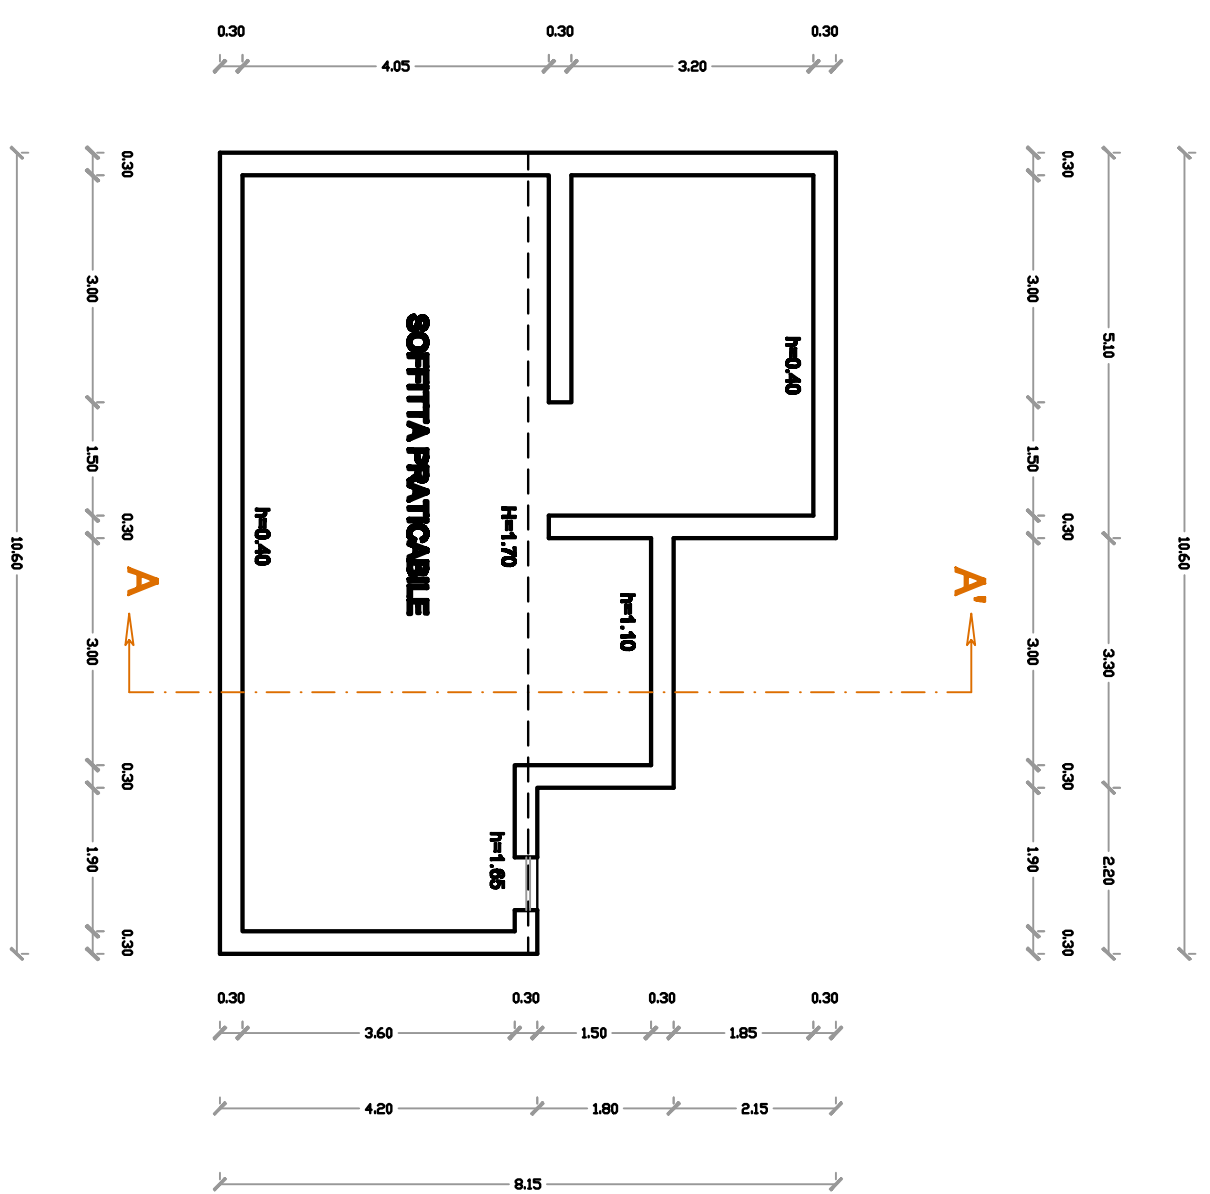


PIANTA COPERTURA



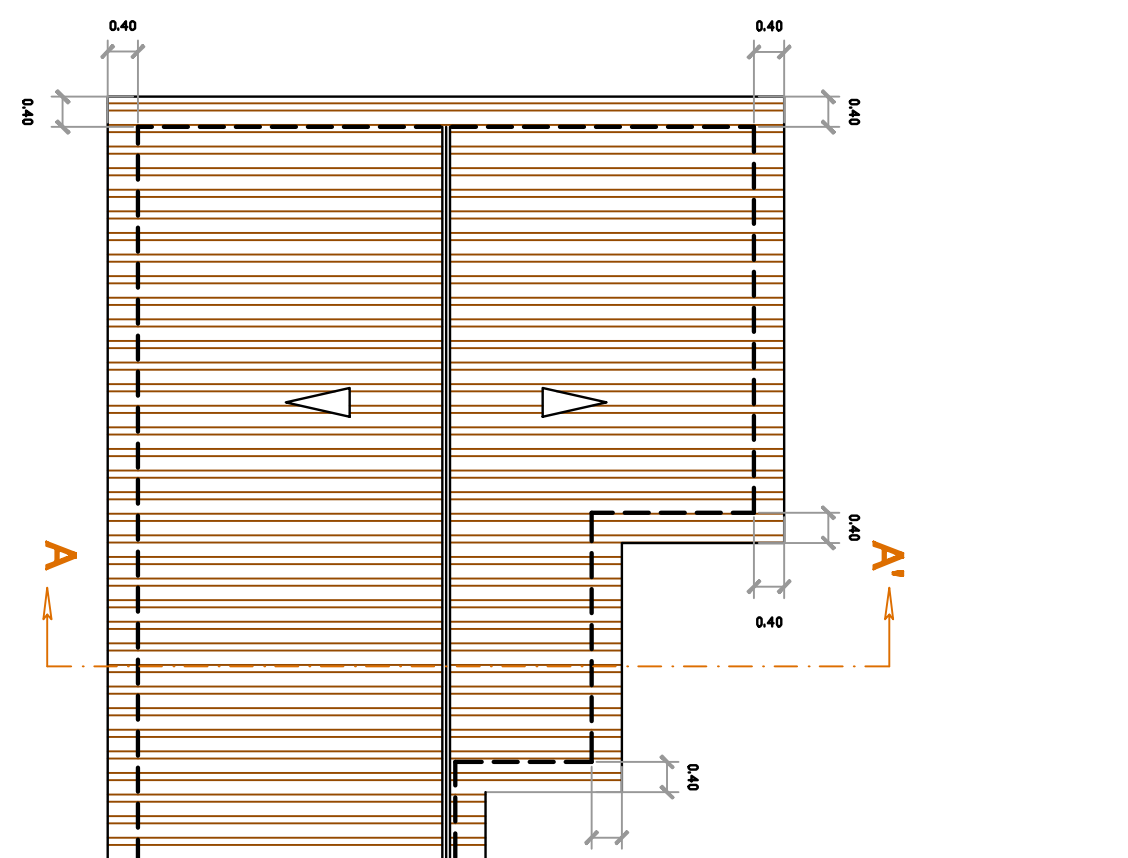


U.M.I. n. 3



PROSPETTO SU

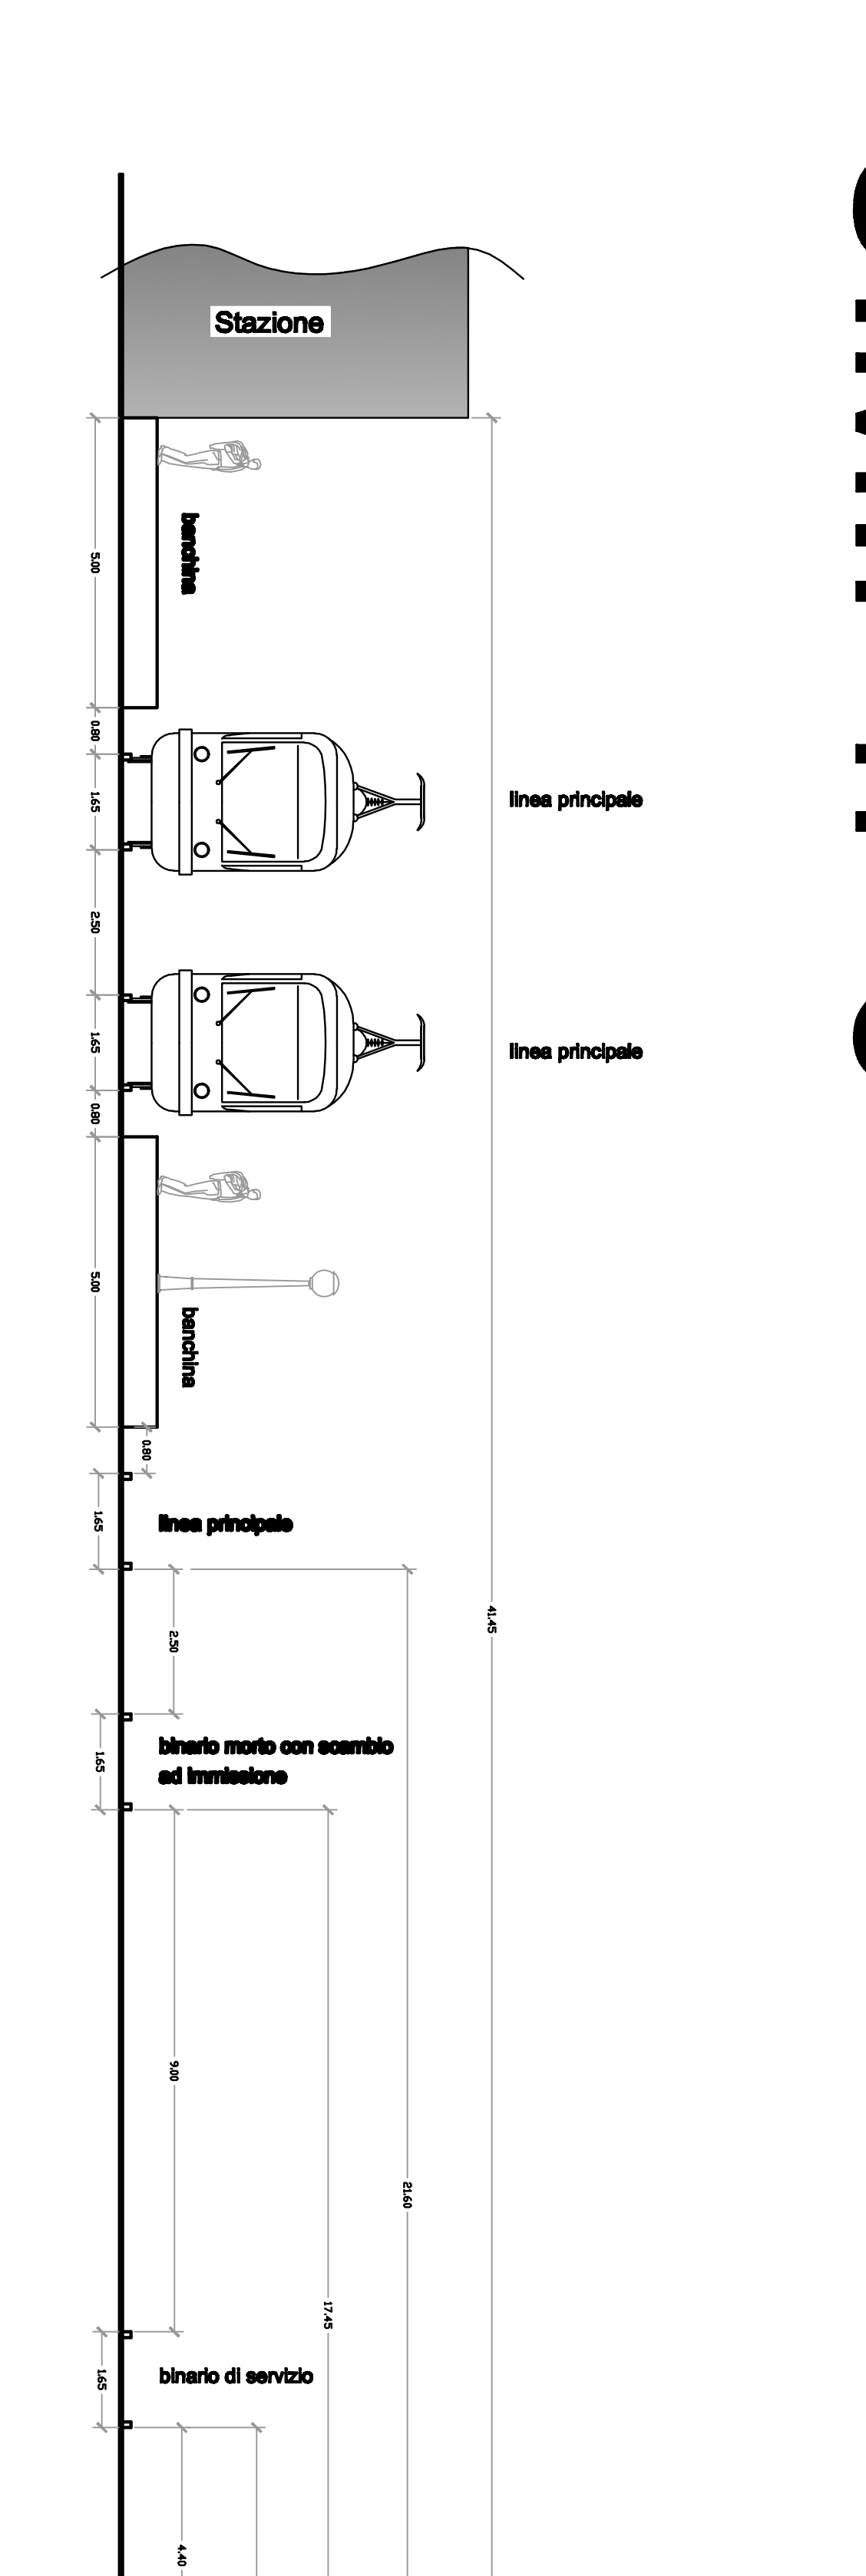



SEZIONE A-A'

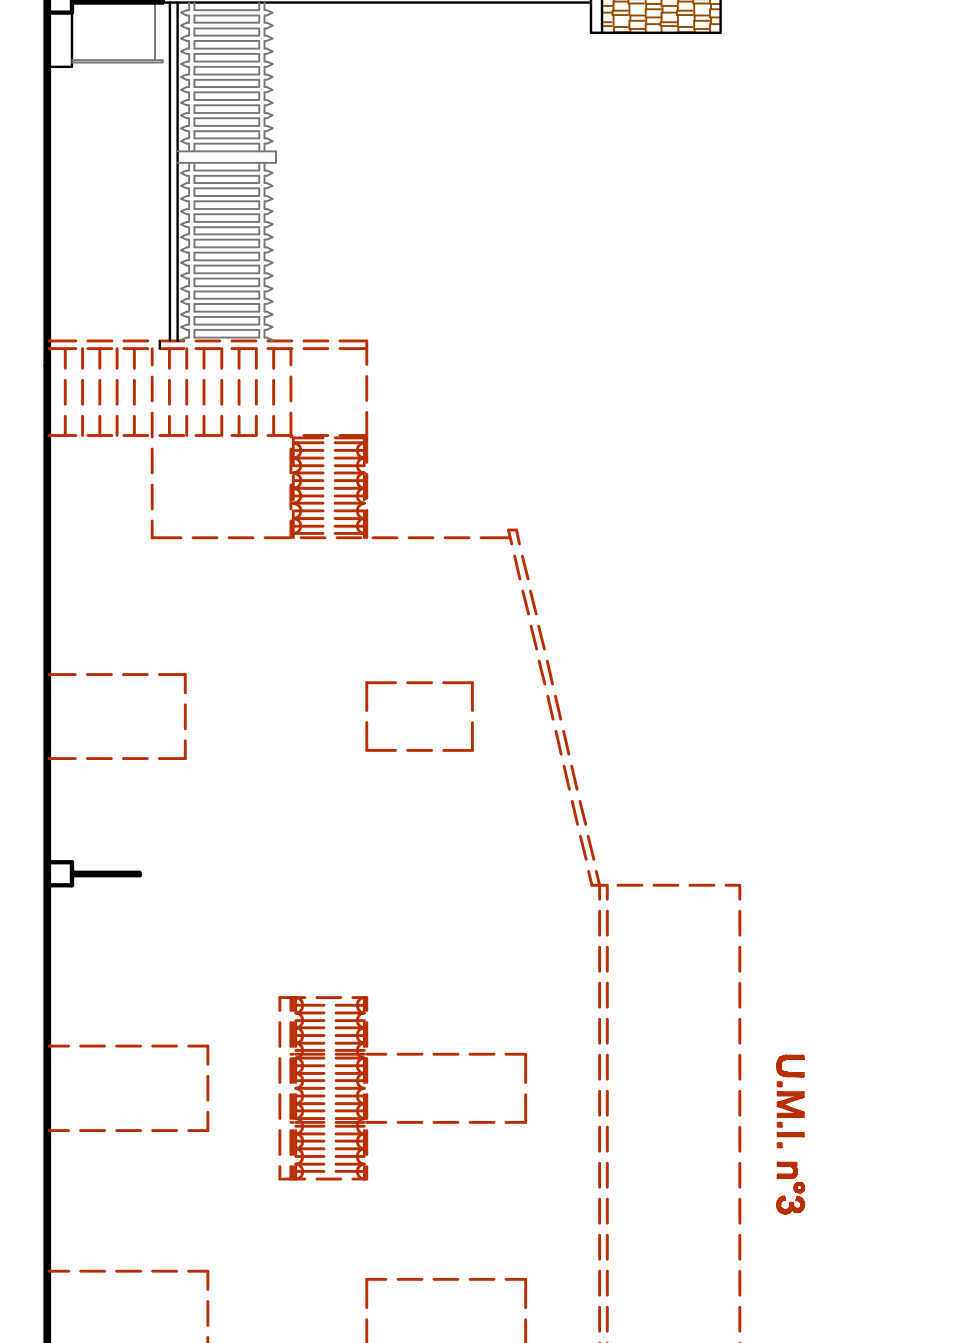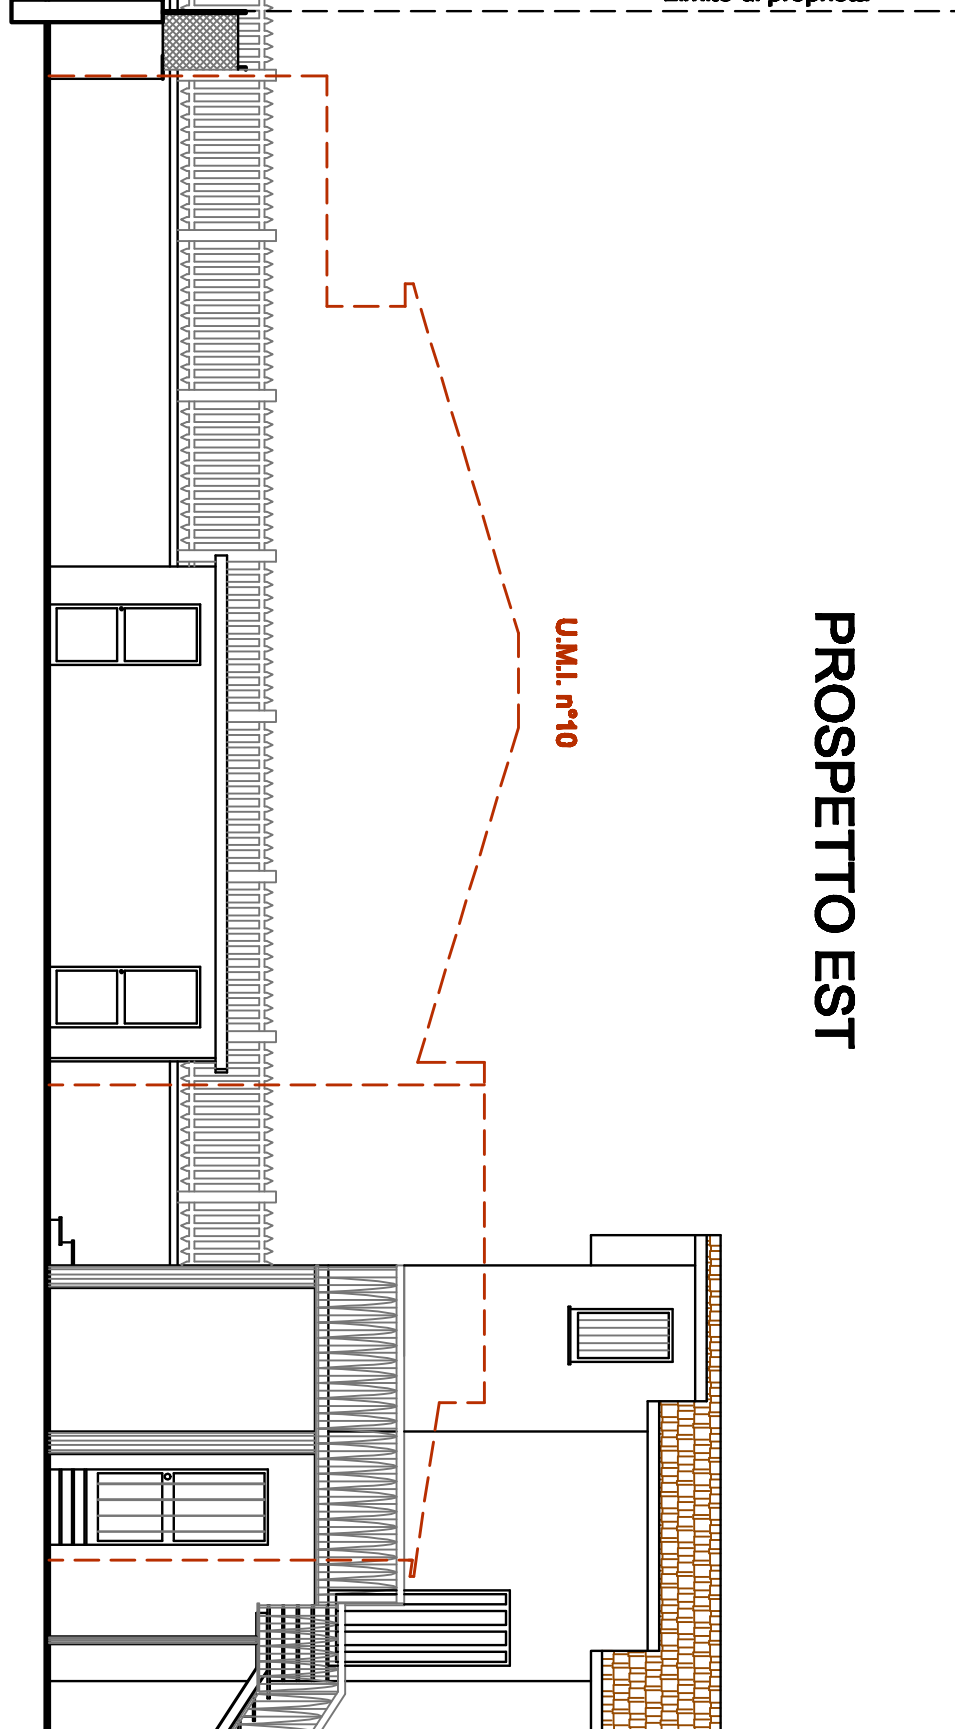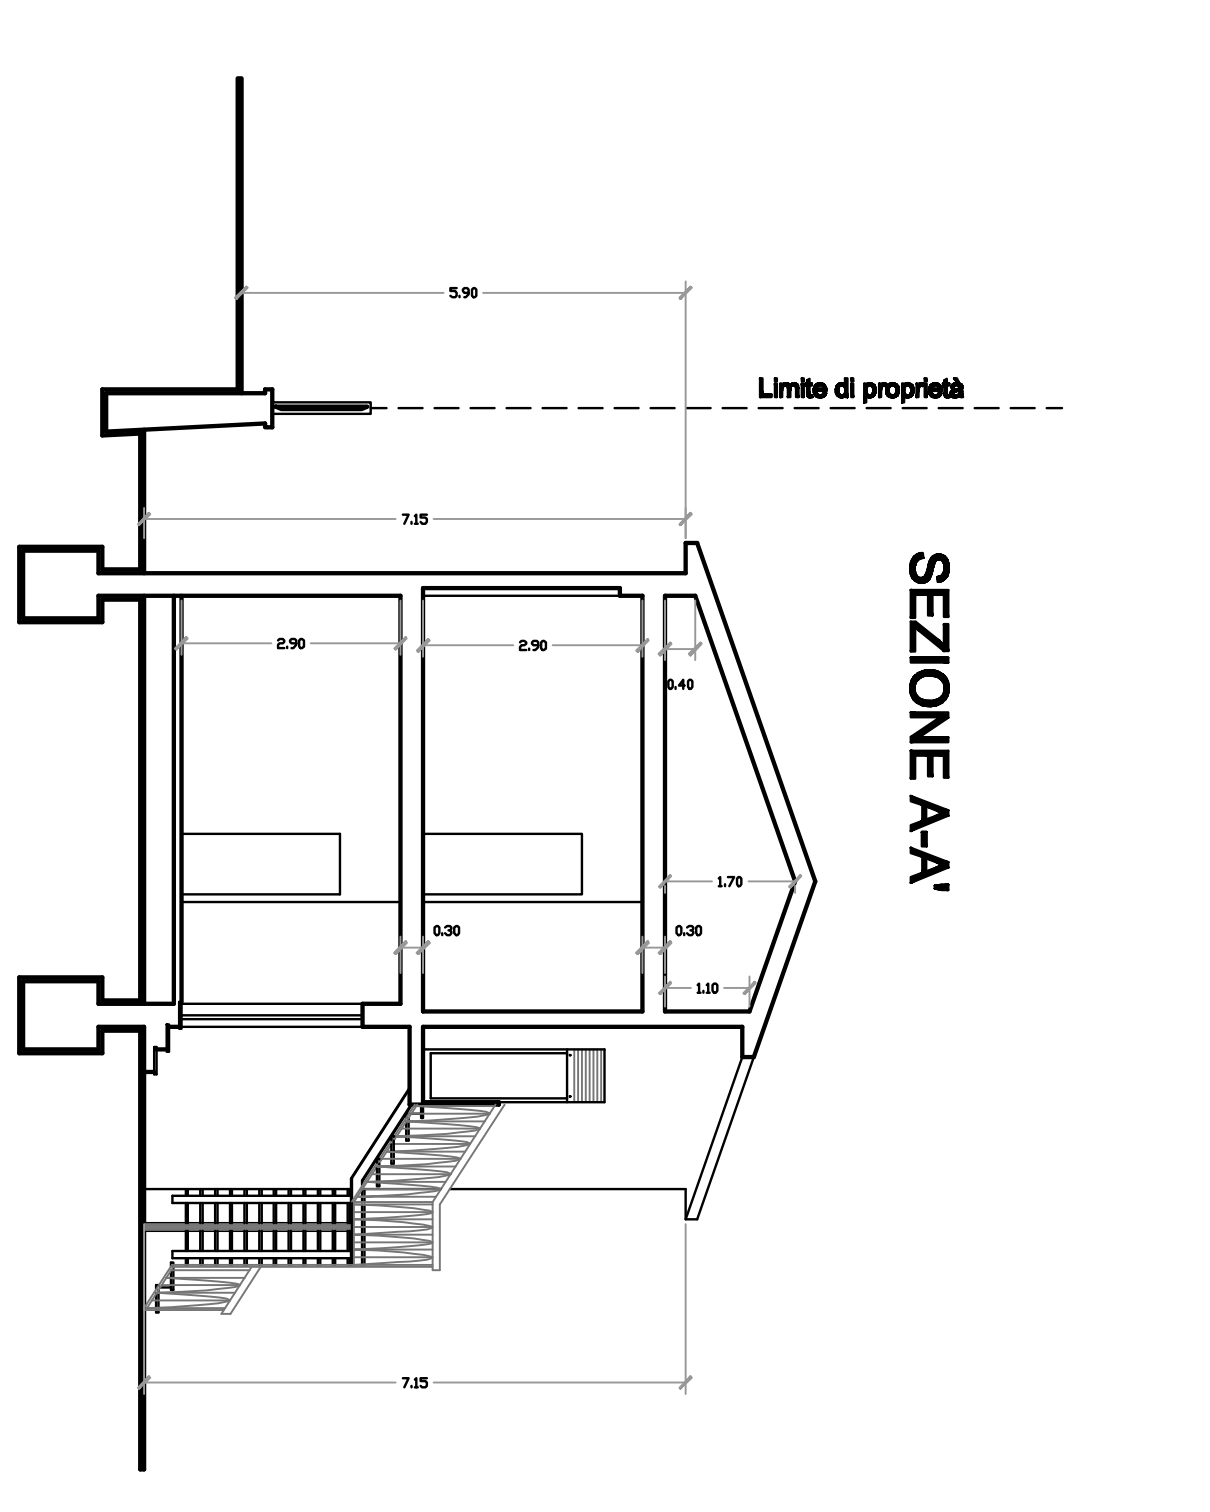



PROSPECT

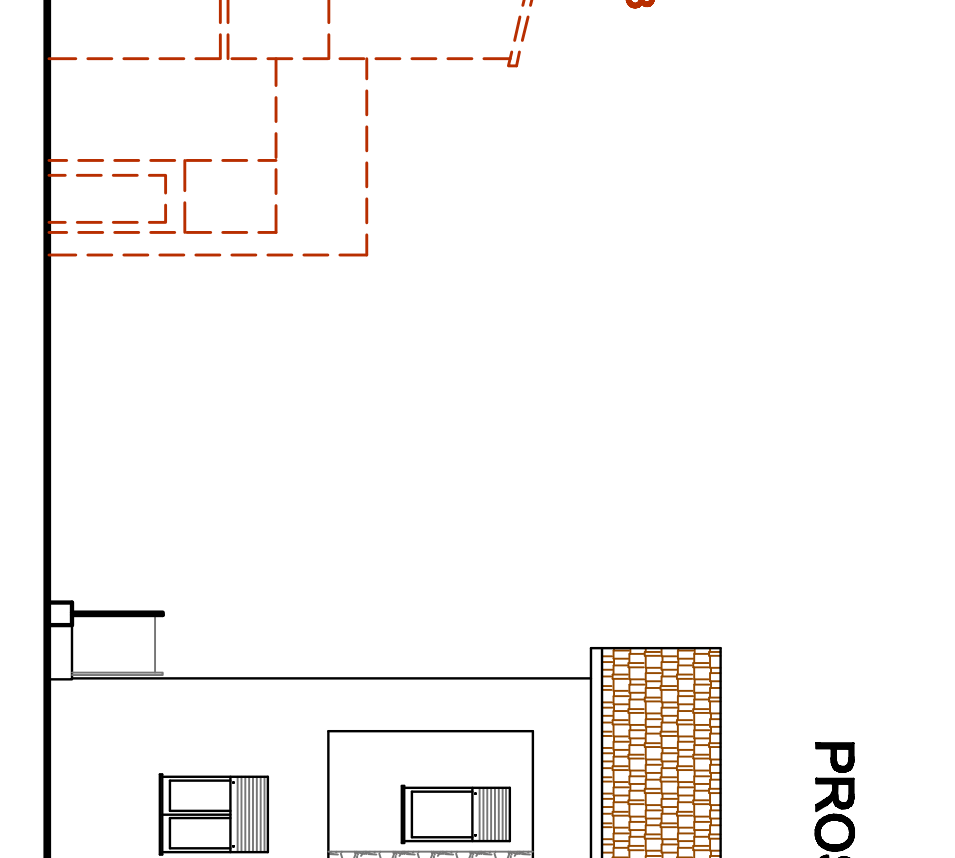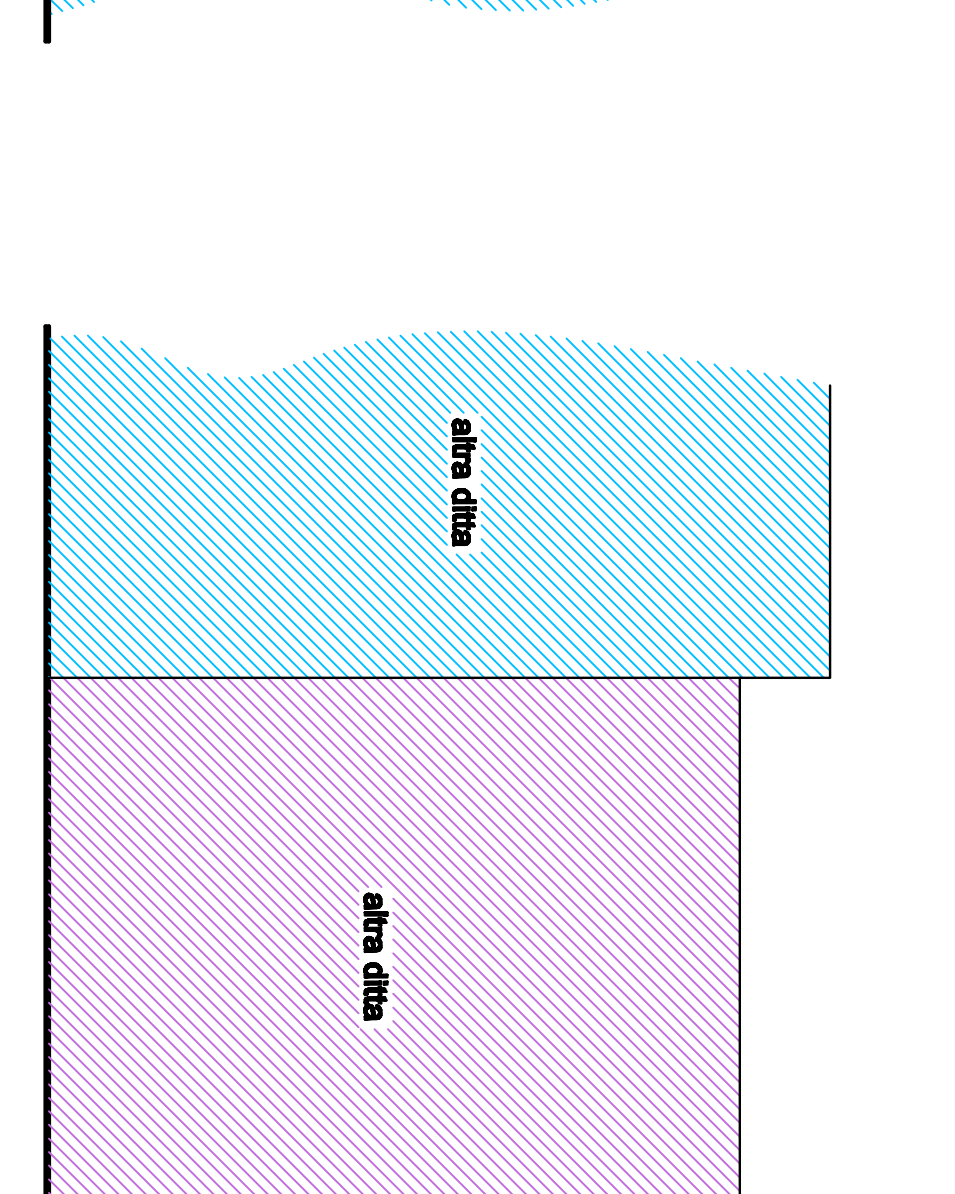

TEST

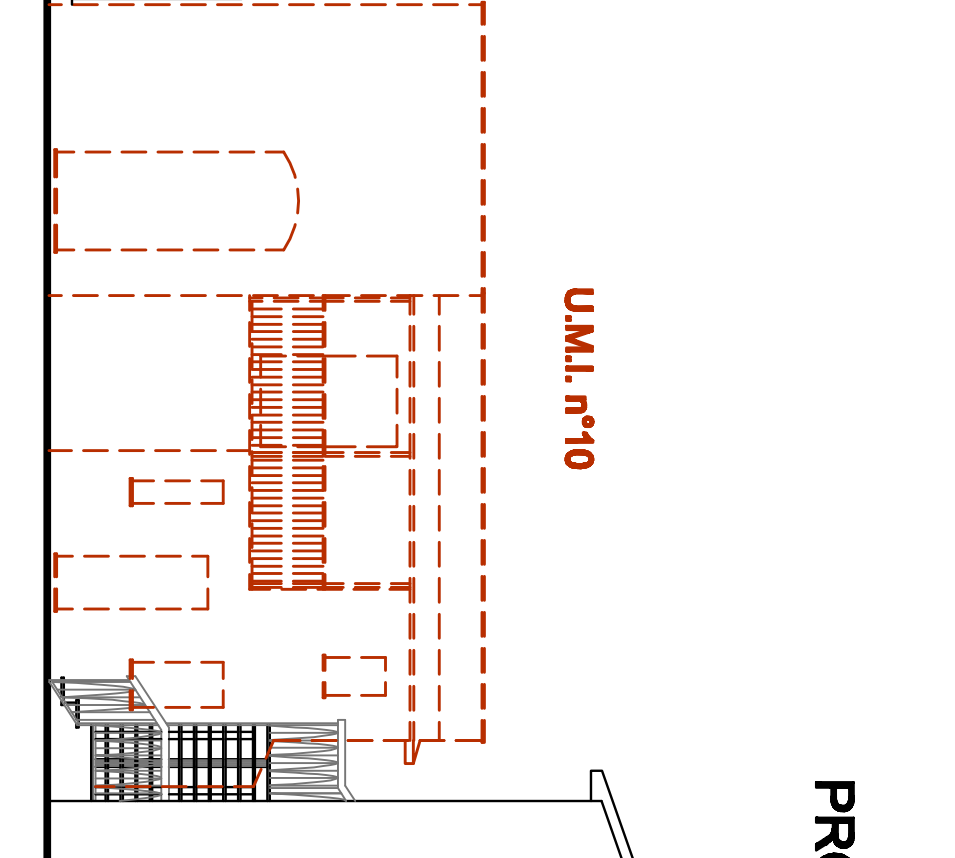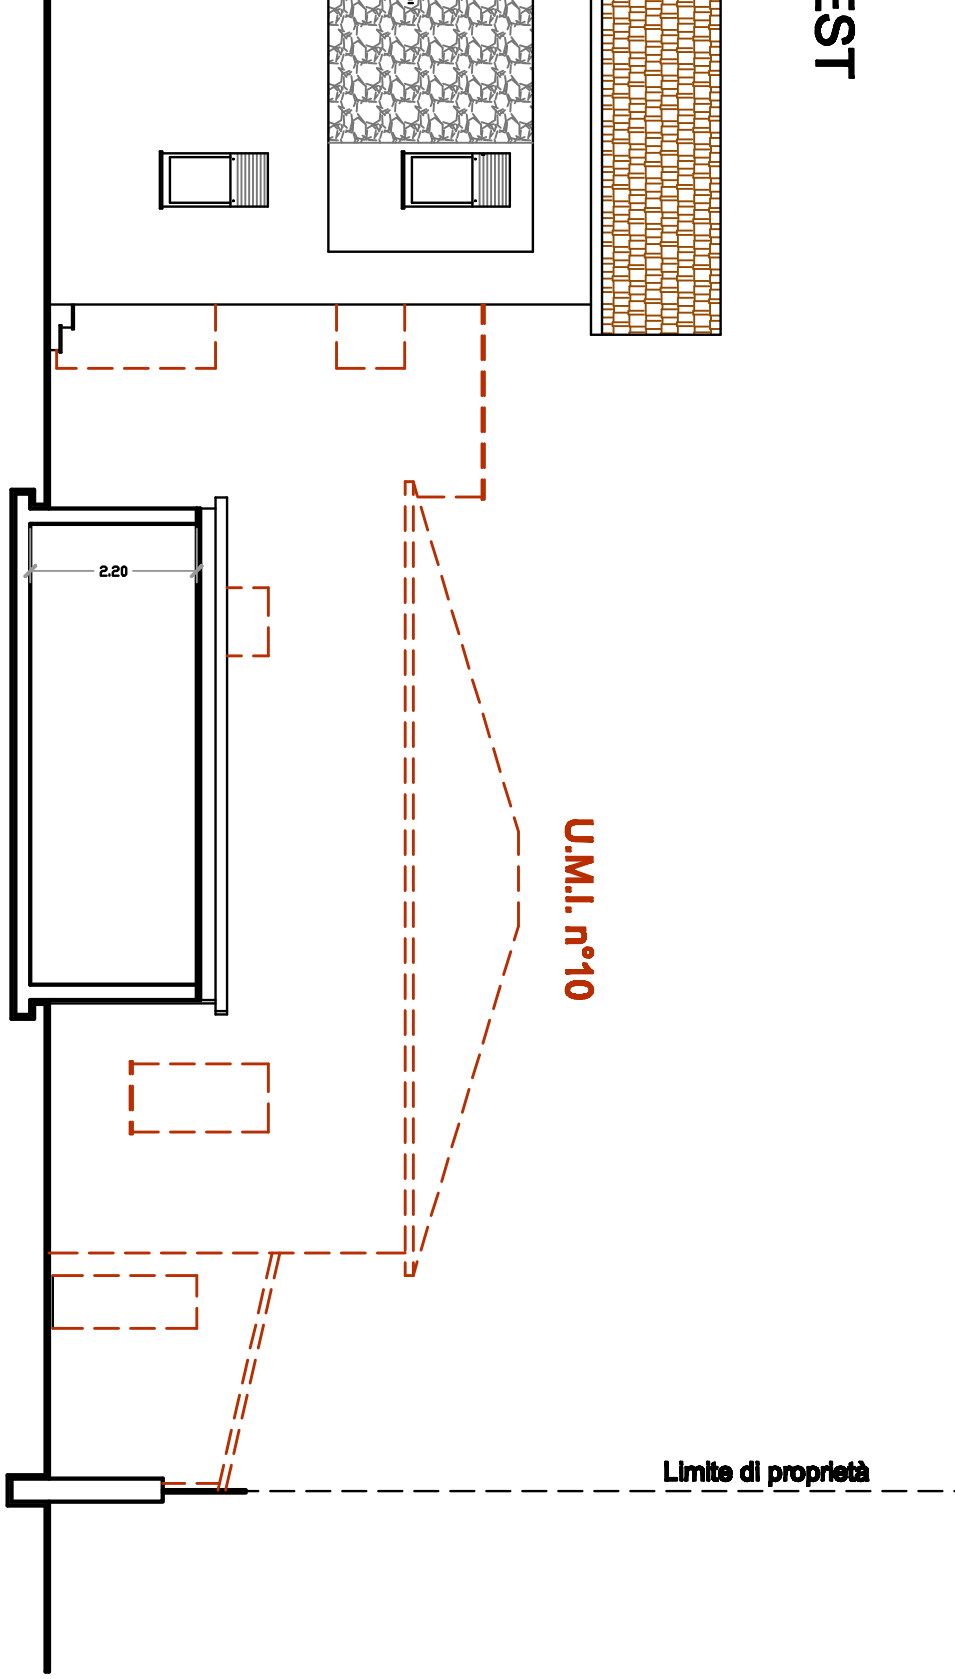

ORD
proprietary

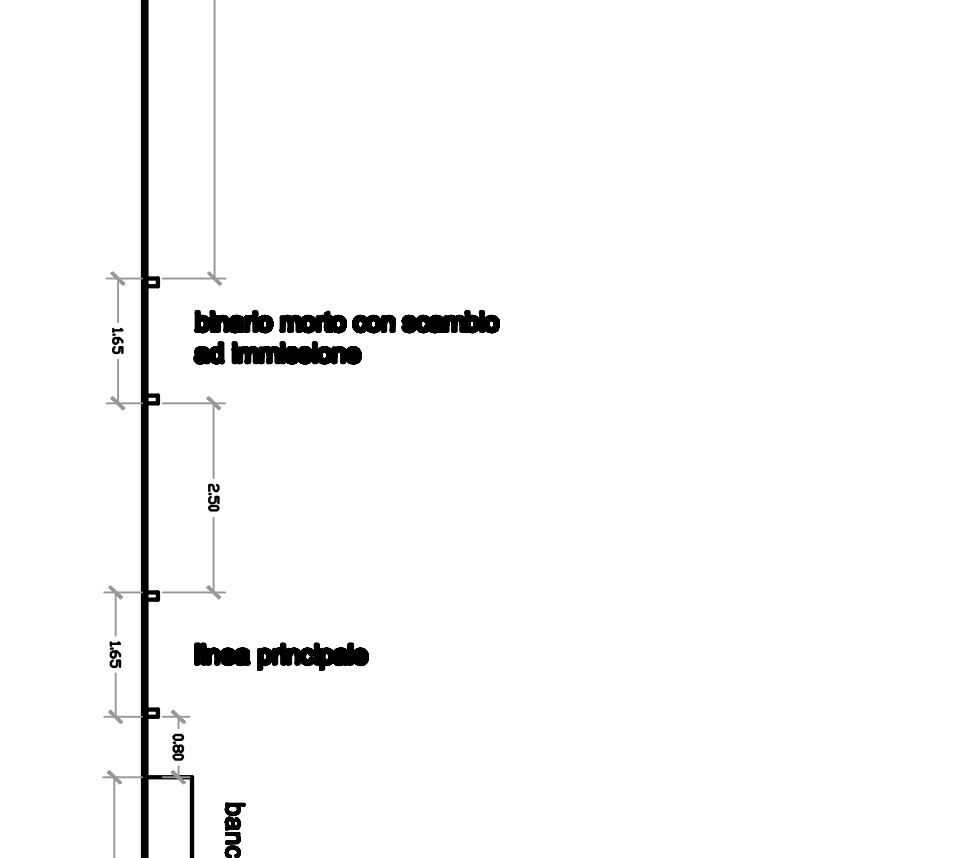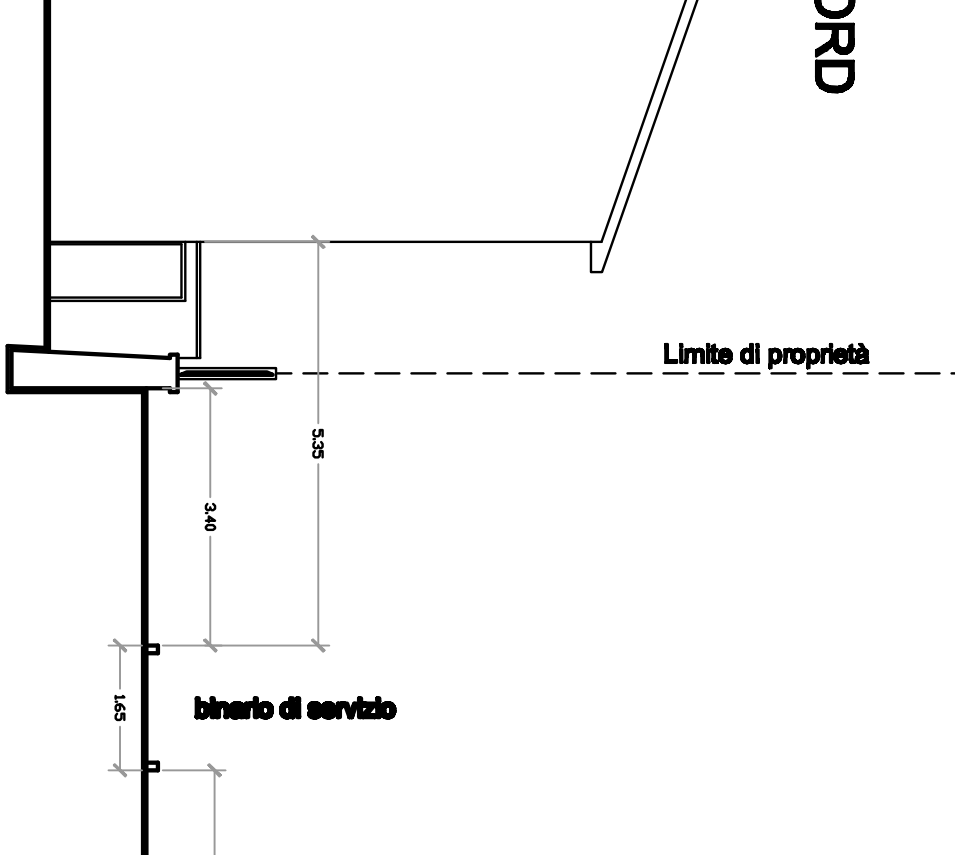

ale

