


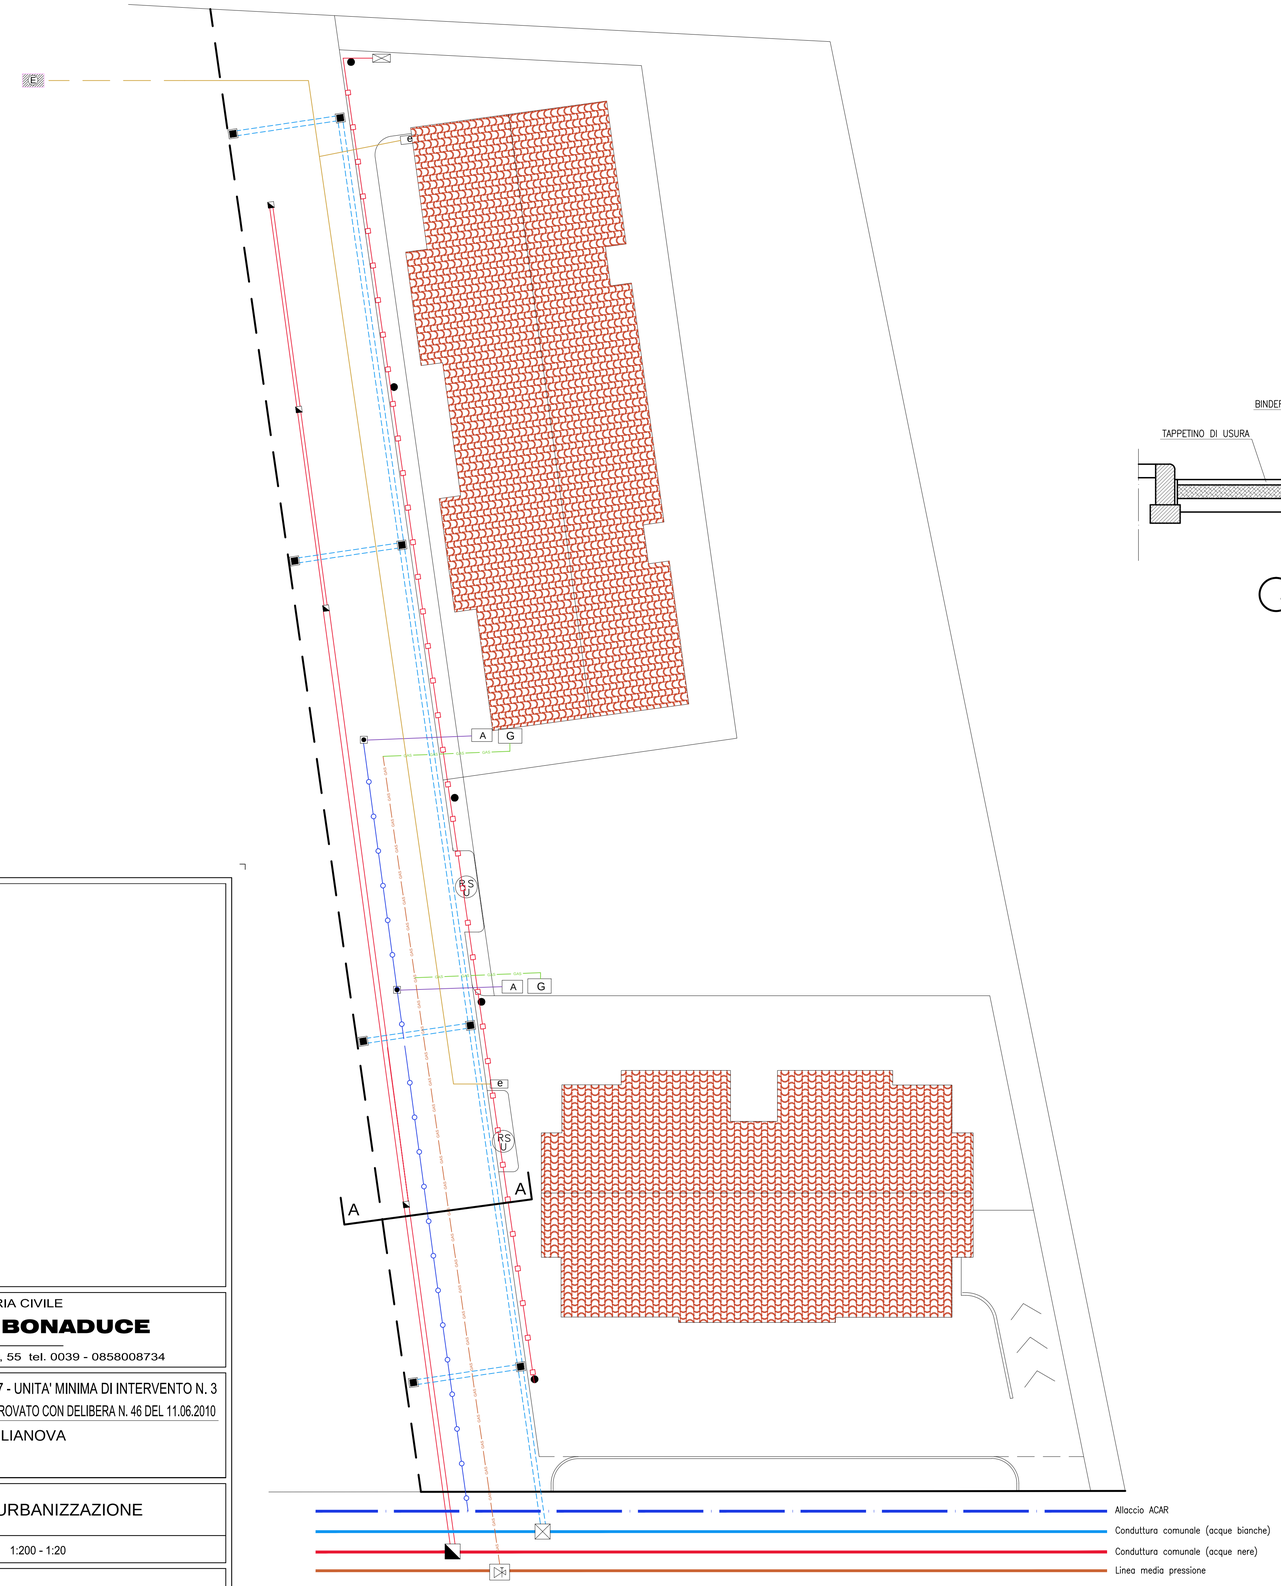


SEZIONE A-A
(Scala 1:20)

## LEGENDA

**LEGENDA LINEA AGAS:**

- G — Contatore AGAS
- Riduttore di pressione
- Linea interna
- Linea principale

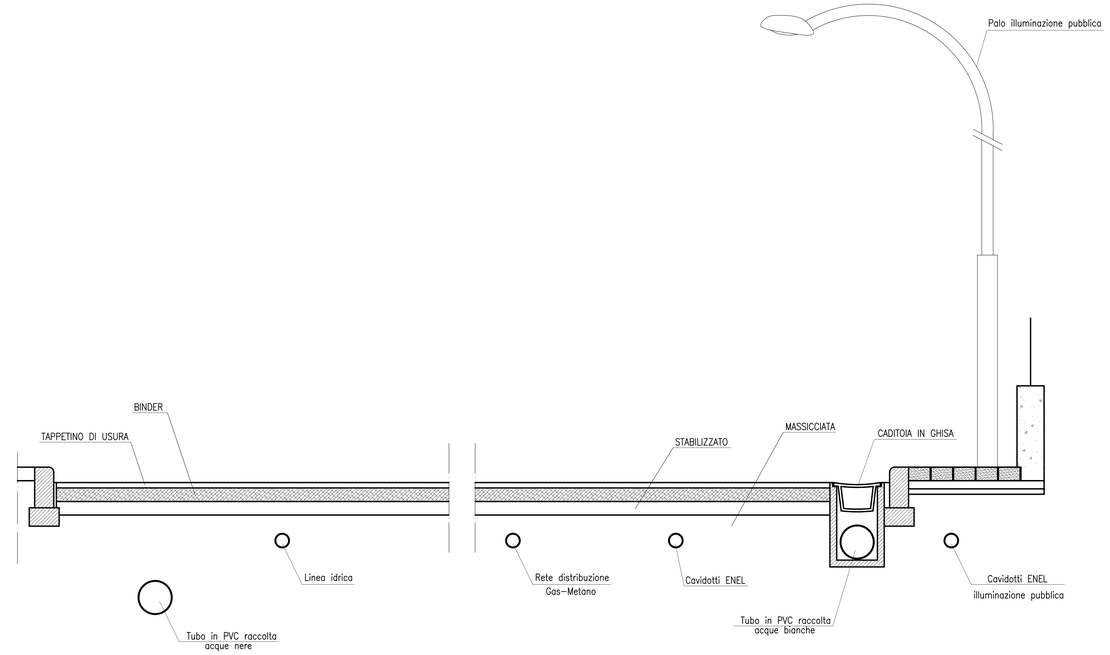**LEGENDA ILLUMINAZIONE PUBBLICA:**

- Palo d'illuminazione
- Quadro di comando illuminazione
- Linea illuminazione pubblica

**LEGENDA LINEA ENEL:**

- E — Cabina ENEL
- e — Contatore ENEL
- C — Conchiglia ENEL
- Linea di distribuzione

**LEGENDA LINEA IDRICA:**

- Pozzetto di derivazione
- A — Contatore ACAR
- Linea principale
- Linea secondaria

**LEGENDA FOGNATURA ACQUE BIANCHE E NERE:**

- Pozzetto di raccordo alla fognatura comunale (acque nere)
- Pozzetto di raccordo alla fognatura comunale (acque bianche)
- Pozzetto acque nere
- Pozzetto acque bianche
- Caditoia
- Linea acque nere
- Linea acque bianche

RSU — Isole ecologiche

Allaccio ACAR
Conduttura comunale (acque bianche)
Conduttura comunale (acque nere)
Linea media pressione

OPERE DI URBANIZZAZIONE
(Scala 1:200)


STUDIO DI INGEGNERIA CIVILE
**DOTT. ING. LUCA BONADUCE**
GIULIANOVA (TE) - VIA XXIV MAGGIO, 55 tel. 0039 - 0858008734


OGGETTO: PIANO DI LOTTIZZAZIONE AMBITO C.7 - UNITA' MINIMA DI INTERVENTO N. 3
VARIANTE AL PIANO DI LOTTIZZAZIONE APPROVATO CON DELIBERA N. 46 DEL 11.06.2010

LOCALITA': Via Nazionale per Teramo - GIULIANOVA

COMMITTENTE: TEA IMMOBILIARE S.R.L.

**TAV. 3** — OPERE DI URBANIZZAZIONE

DATA: 14 giugno 2012 — RAPP.: 1:200 - 1:20

IL TECNICO