



SOTTOFASE 1.1

Realizzazione di impianto antincendio provvisorio per la struttura esistente.
 Demolizione controllata del serbatoio e del locale impianto antincendio.
 Realizzazione nuova recinzione lato ovest e successiva demolizione recinzione esistente lato ovest. Spostamento linea elettrica in BT.

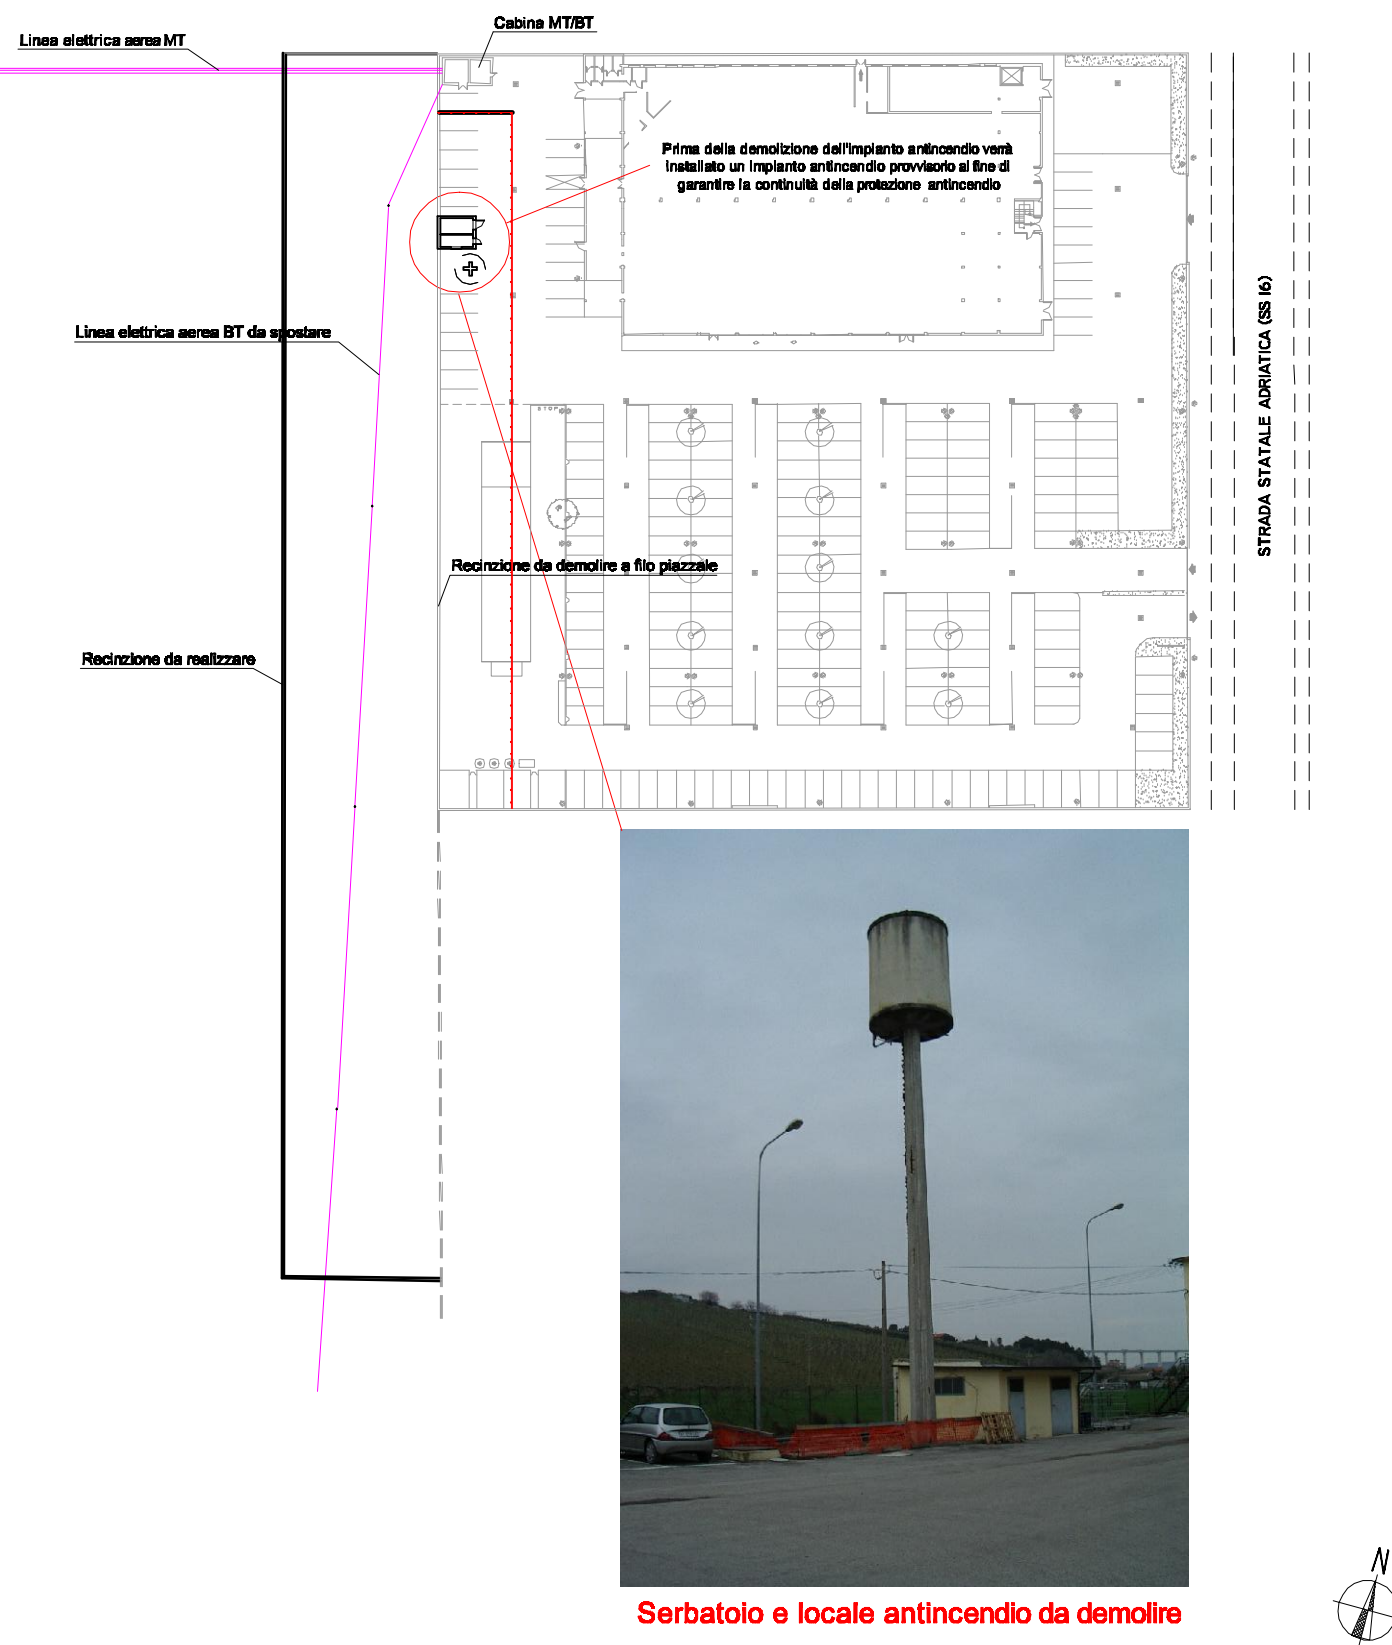


SOTTOFASE 1.2

Realizzazione viabilità e recinzione di cantiere a lato sud del piazzale.
 Costruzione stabile 1° fase.

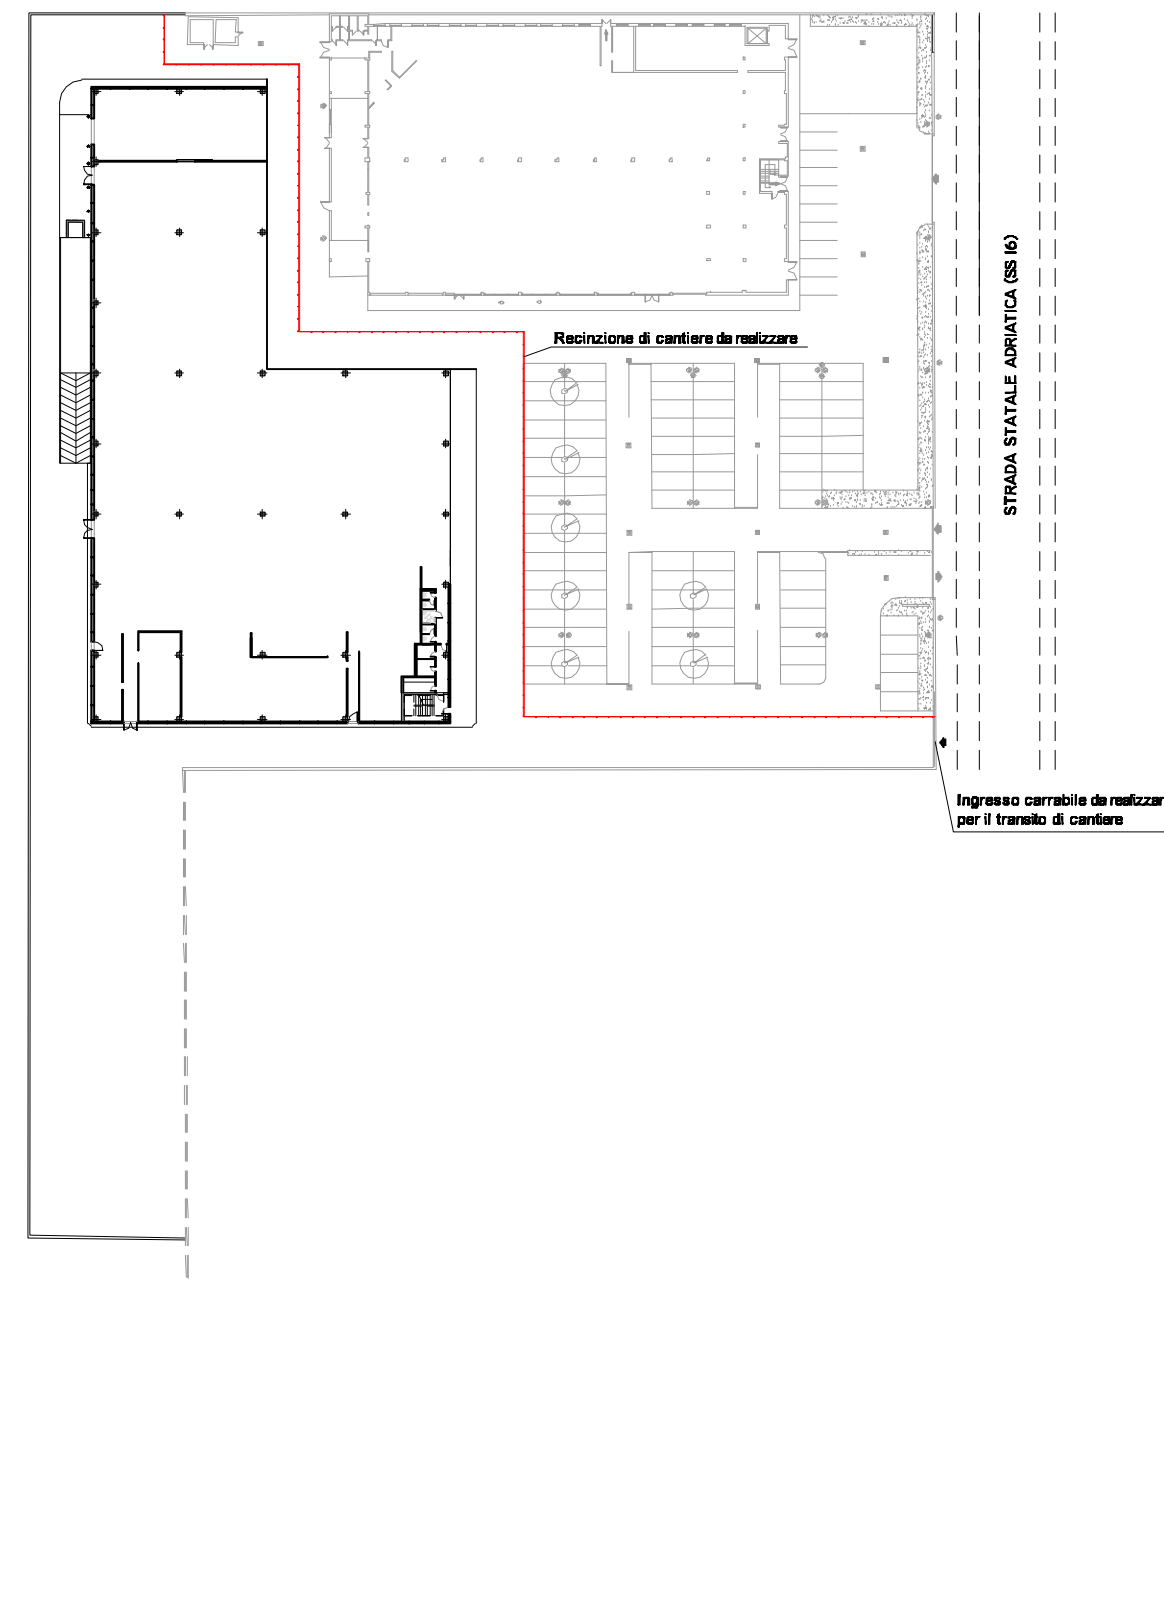

SOTTOFASE 1.3

Riduzione dei parcheggi del punto vendita esistente.
 Costruzione di parte dei nuovi parcheggi a servizio del nuovo punto vendita.
 Rilascio agibilità relativa alla porzione ultimata del nuovo punto vendita.
 Apertura provvisoria del nuovo punto vendita.

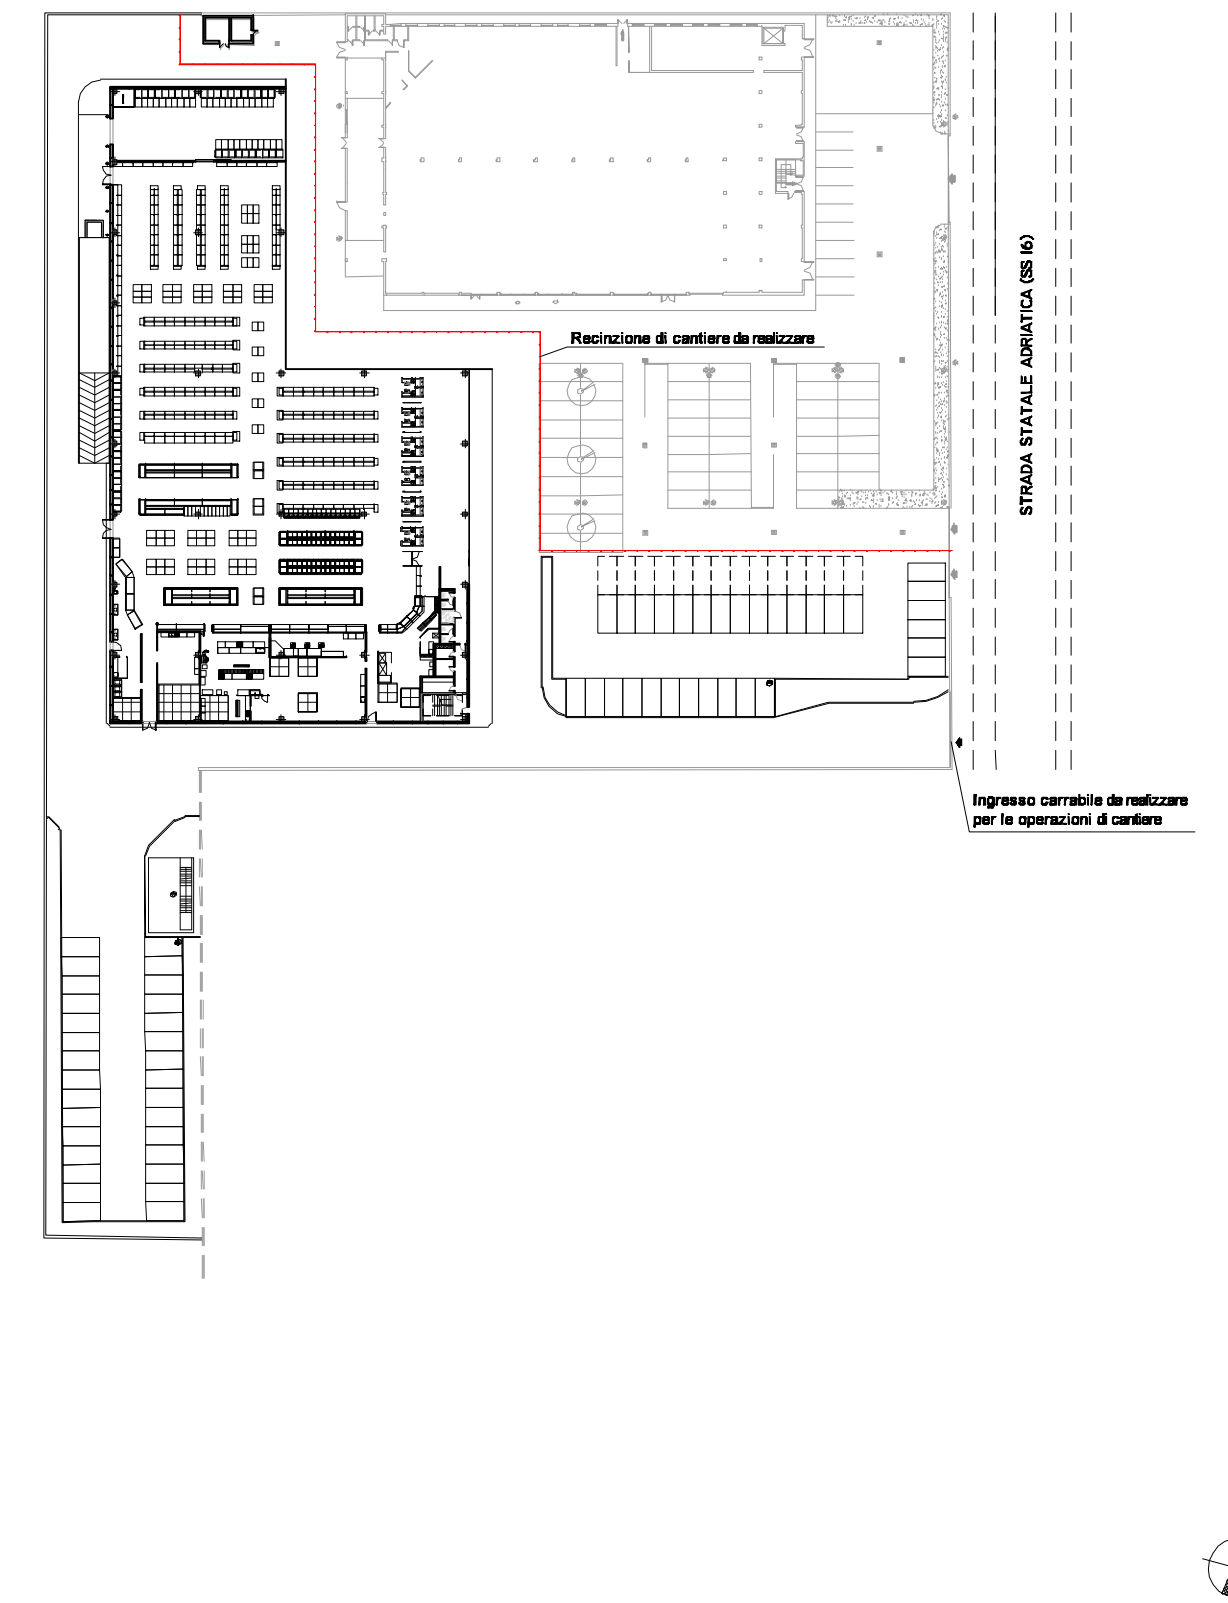

FASE ATTUATIVA N. 1

COMUNE DI GIULIANOVA
 (PROVINCIA DI TERAMO)

PROGETTO DI AMPLIAMENTO DELLA MEDIA STRUTTURA DI VENDITA DI VIA GALILEI 371, MEDIANTE DEMOLIZIONE E RICOSTRUZIONE DEL FABBRICATO ESISTENTE.

Fase: Procedura D.P.R. 160/2010 (S.U.A.P.) - Proposta rimodulata a seguito dell'approvazione della Variante Generale al Prg

PROPRIETA'

AMBASSADOR SRL
 Largo dei ginepri, snr
 63100 Ascoli Piceno

GESTORE DELLA MEDIA STRUTTURA DI VENDITA

GRUPPO GABRIELLI
 MAGAZZINI GABRIELLI S.P.A.
 C.da Monticelli
 63100 Ascoli Piceno

TAVOLA

14.0

FASI ATTUATIVE DEL L'INTERVENTO

Numero Variante Titolo
 Scala 1:1.000 Scala di stampa CAD: 10 mm = 1 unità di disegno

PROGETTAZIONE GENERALE ED OPERE EDILI

ING. LUIGINO NEPA
 64022 GIULIANOVA L. (TE) - VIA NIEVO, 32/B - Tel. +39069007165
 E-mail: luigino.nepa@tin.it - P.E.C.: luigino.nepa@ingita.it


ING. PAOLO NEPA
 64022 GIULIANOVA L. (TE) - VIA NIEVO, 32/B - Tel. +39069007165
 E-mail: paolo.nepa@tin.it - P.E.C.: paolo.nepa@ingita.it

DATA: 14 MARZO 2013

A norma dell'art. 36 della legge n. 227/2011 e dell'art. 2378 del Codice Civile la ristampa o la riproduzione di questo progetto o di parti di esso con qualsiasi mezzo elettronico, meccanico, per mezzo di fotocopia, microfilm, registratori o altri, salvo il diritto di ottenere un esemplare con scopo comparso da coloro che eseguono il progetto a scopo di lavoro senza il nostro consenso. Ogni ristampa sarà perseguita d'ufficio a norma di legge.


SOTTOFASE 2.1

Ampliamento dei parcheggi a servizio del nuovo punto vendita.
 Avvio lavori di bonifica amianto e demolizione controllata dello stabile esistente.

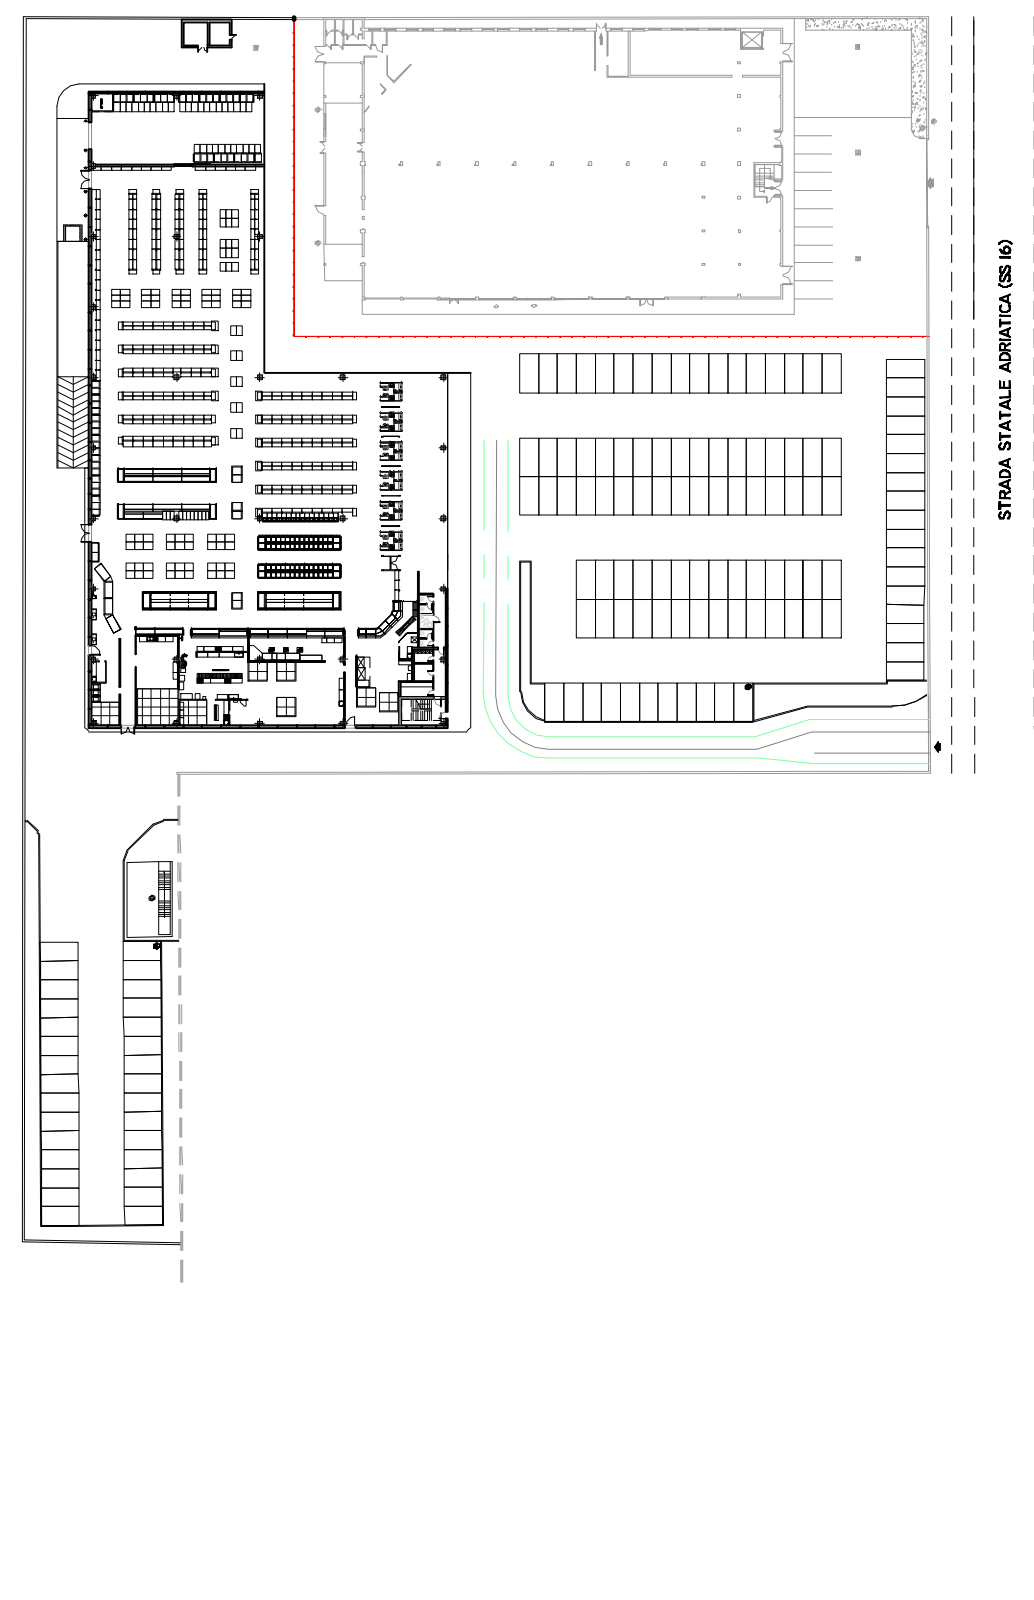

SOTTOFASE 2.2

Ultimazione dei lavori di costruzione del nuovo punto vendita.
 Ultimazione del piazzale e dei parcheggi.
 Rilascio agibilità all'intera struttura.
 Apertura integrale del nuovo punto vendita.

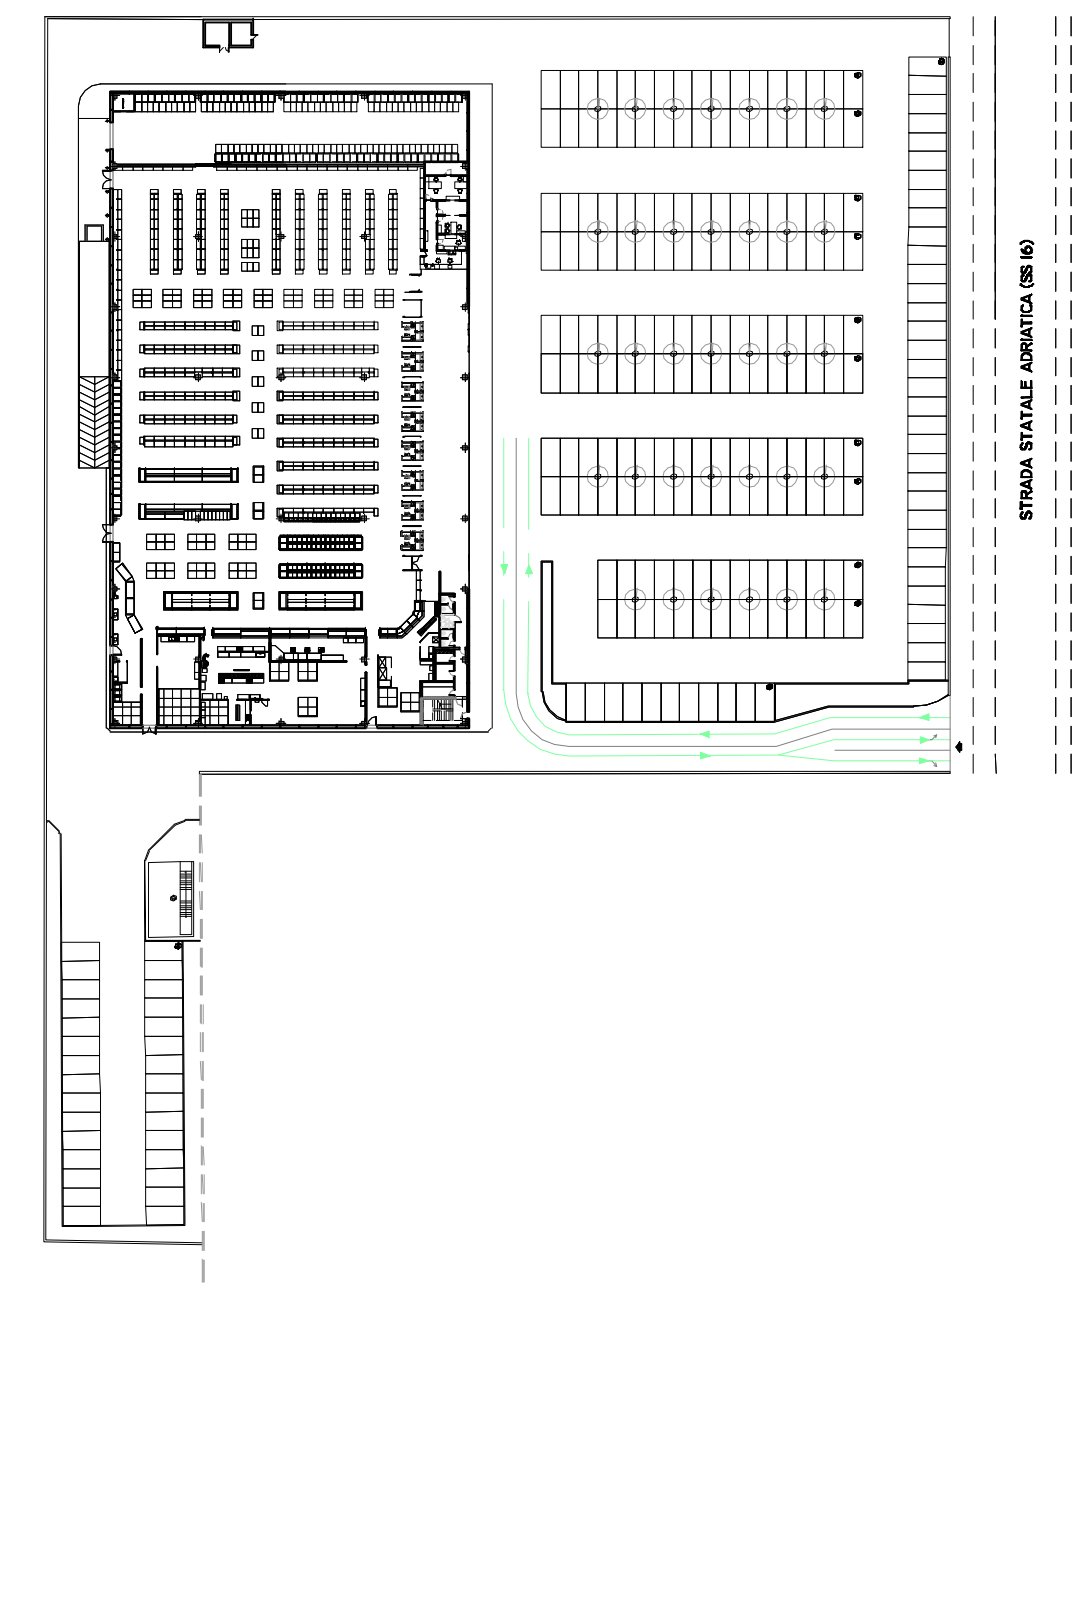

FASE ATTUATIVA N. 2