



Progettisti: Dott. Ing. RAFFAELE BERGAMANTE P.zza S. Anna, 38 - Teramo - tel. 0861 247 258 Geom. DOMENICO BARATIRI Via Matteotti, 119 - Giulianova (TE) - tel. 085 800 77 20 Geom. MATTEO CAPPELLETTI Via Matteotti, 119 - Giulianova (TE) - tel. 085 800 77 20 Geom. ARMANDO PETRUCCI Via Matteotti, 119 - Giulianova (TE) - tel. 085 800 77 20 Ognuno per le proprie competenze.		
COMUNE DI GIULIANOVA		
ZONA DI PIANO "B3" SCHEDA D'AMBITO B3.15 UNITA' MINIMA DI INTERVENTO n°1		
Oggetto	PIANO DI RECUPERO DI INIZIATIVA PRIVATA RELATIVO ALL'UNITA' MINIMA DI INTERVENTO N° 1. (Zona B3 compresa tra le Vie Trento, Genova, Pola e Napoli) VARIANTE AL P.D.R. APPROVATO CON DELIBERE DI C.C. N° 68 DEL 08/07/2002, N° 27 DEL 26/03/2003 E DELIBERA DI C.P. N° 10 DEL 06/03/2003.	
Committente	BETA COSTRUZIONI SRL	Data Settembre 2011
Tavole	PROFILI E SEZIONI DI PROGETTO Disegni in scala: 1:200	Tavola n° 5
I Progettisti:		La Ditta Committente:

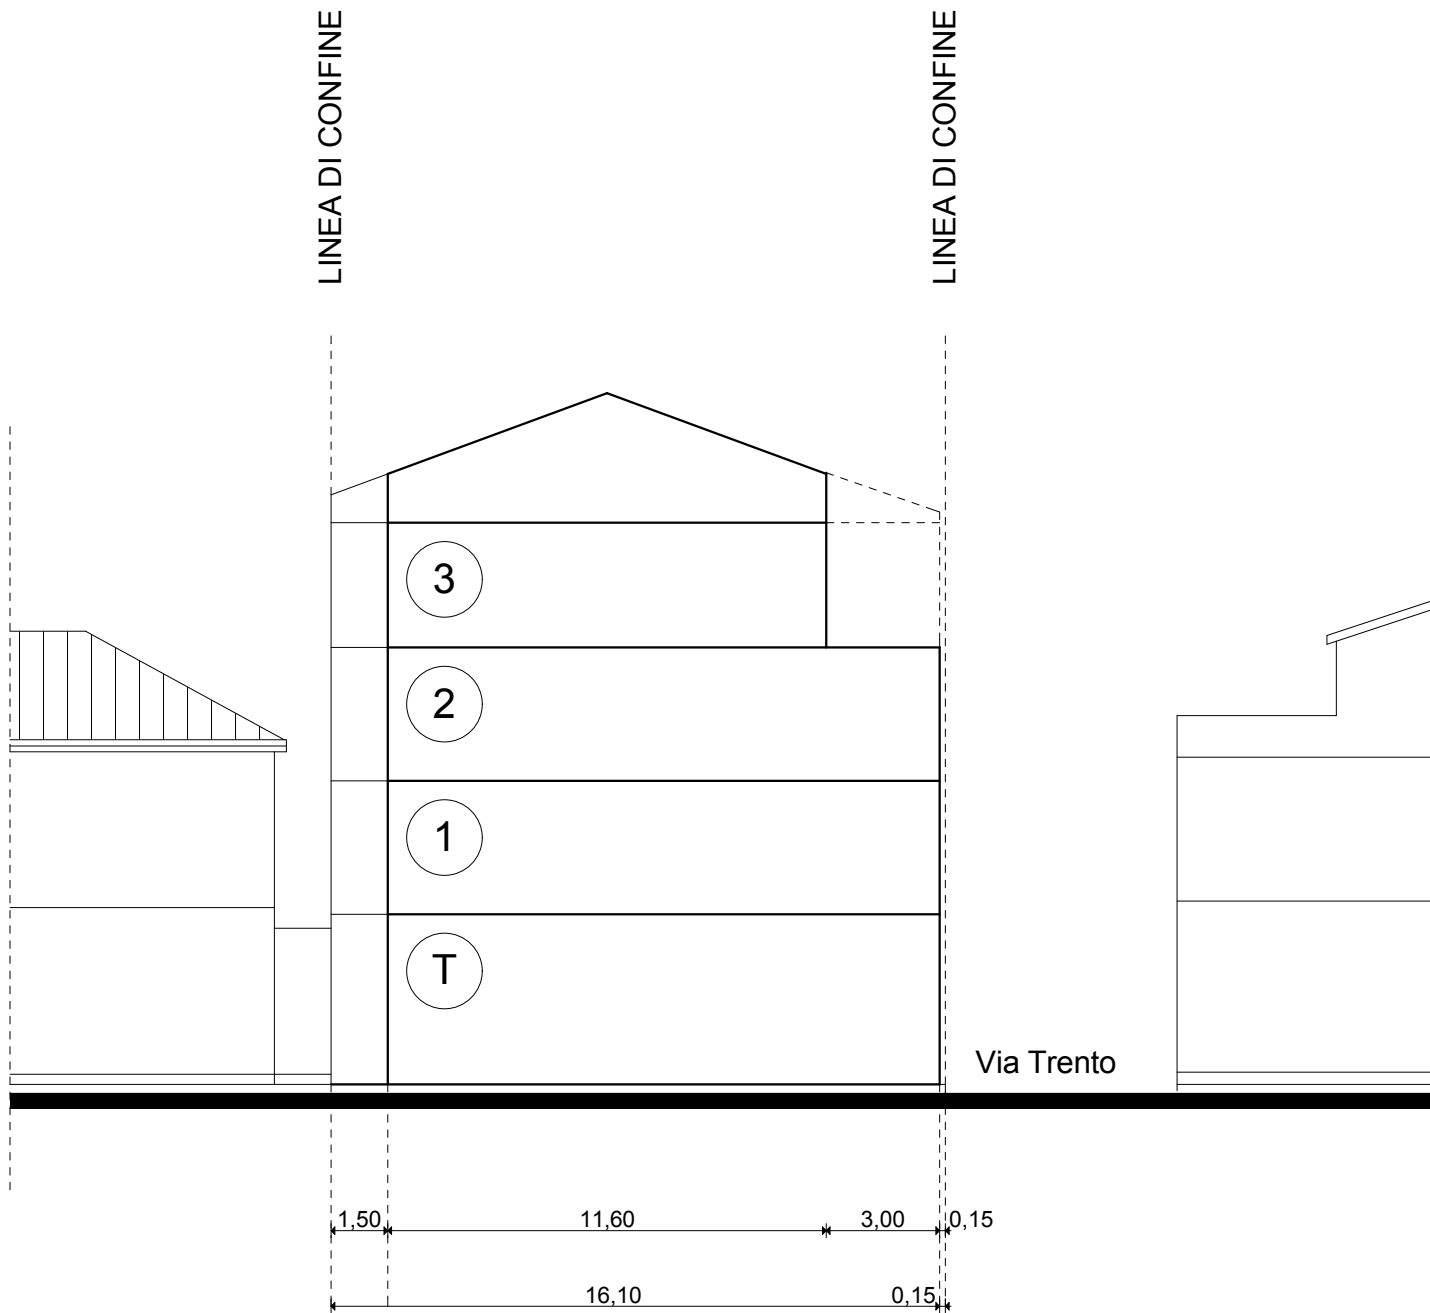


PROFILO NORD IN VIA GENOVA

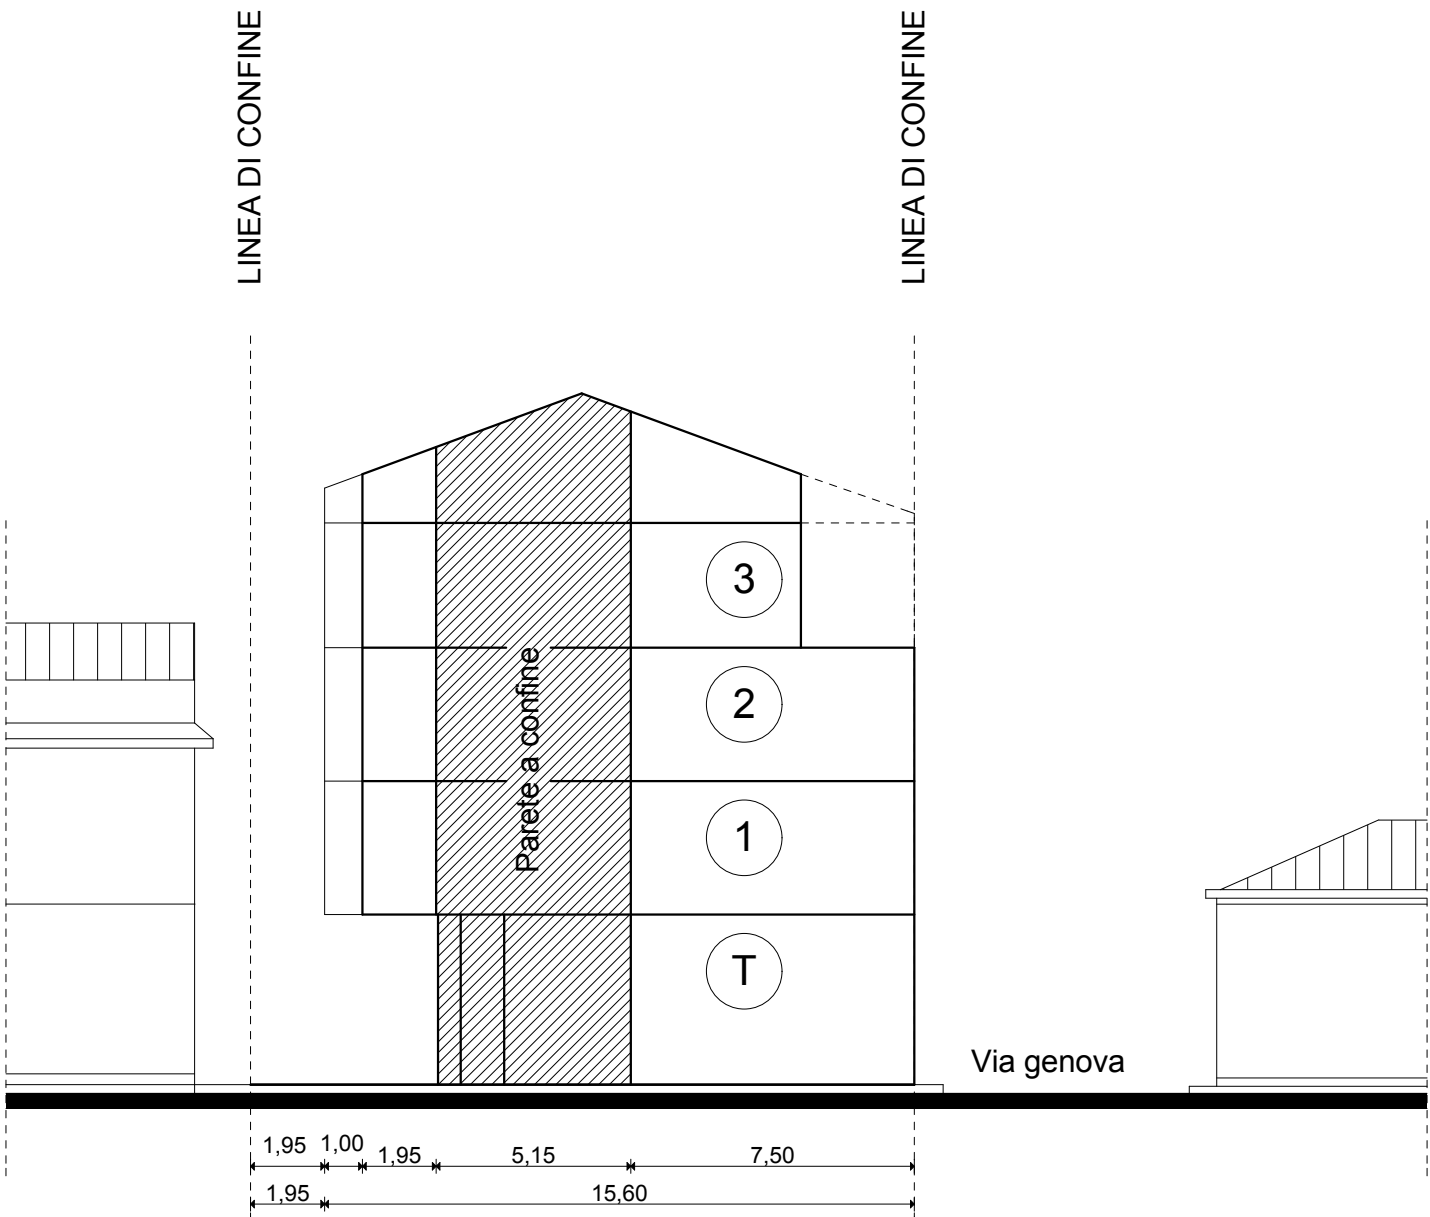


PROFILO EST




PROFILO SUD

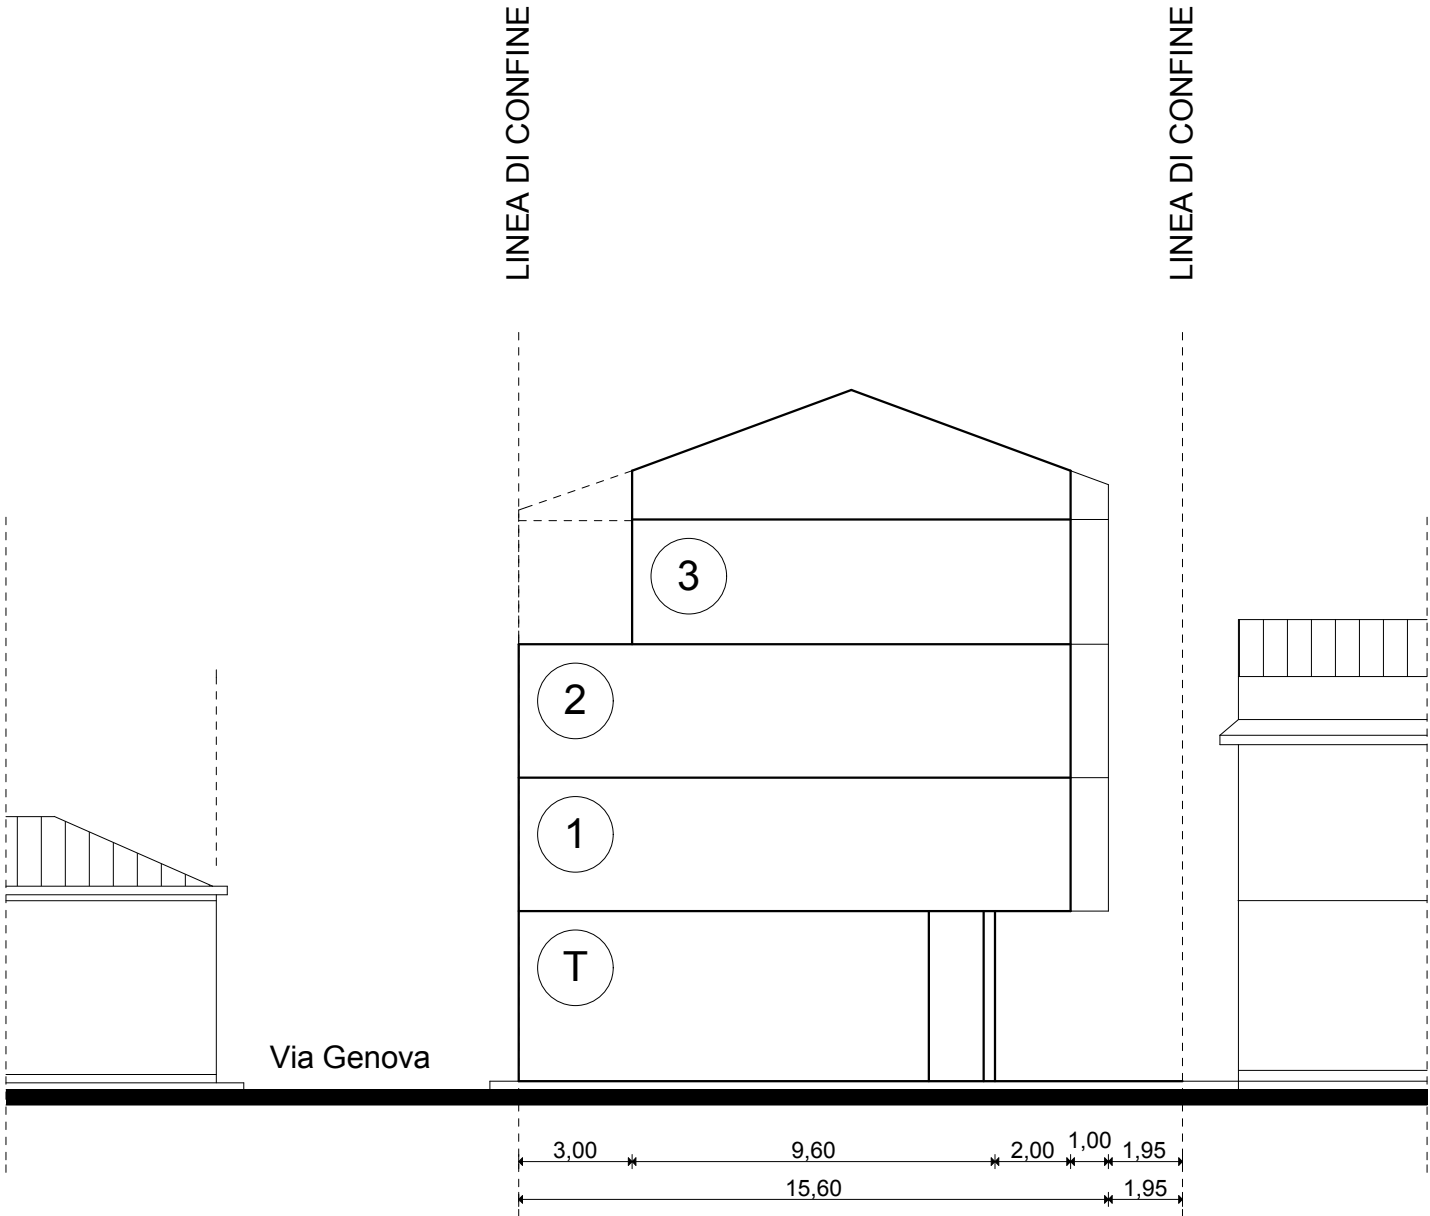

PROFILO OVEST IN VIA TRENTO

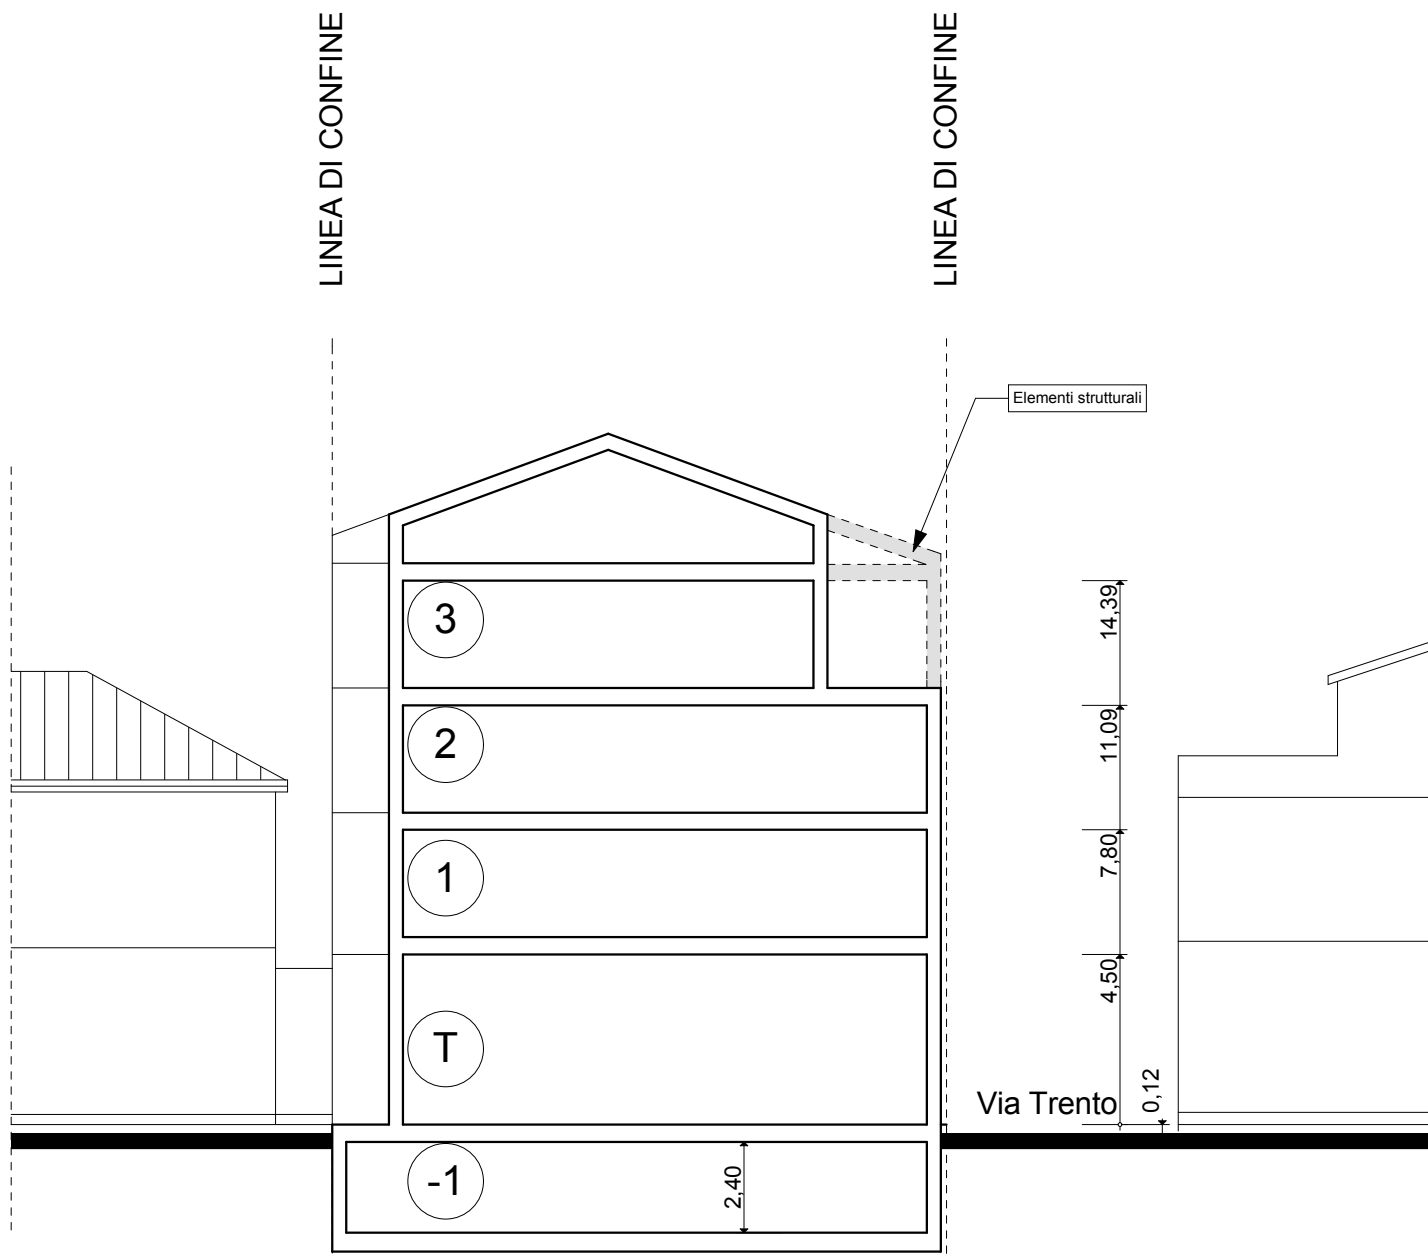

SEZIONE A:A

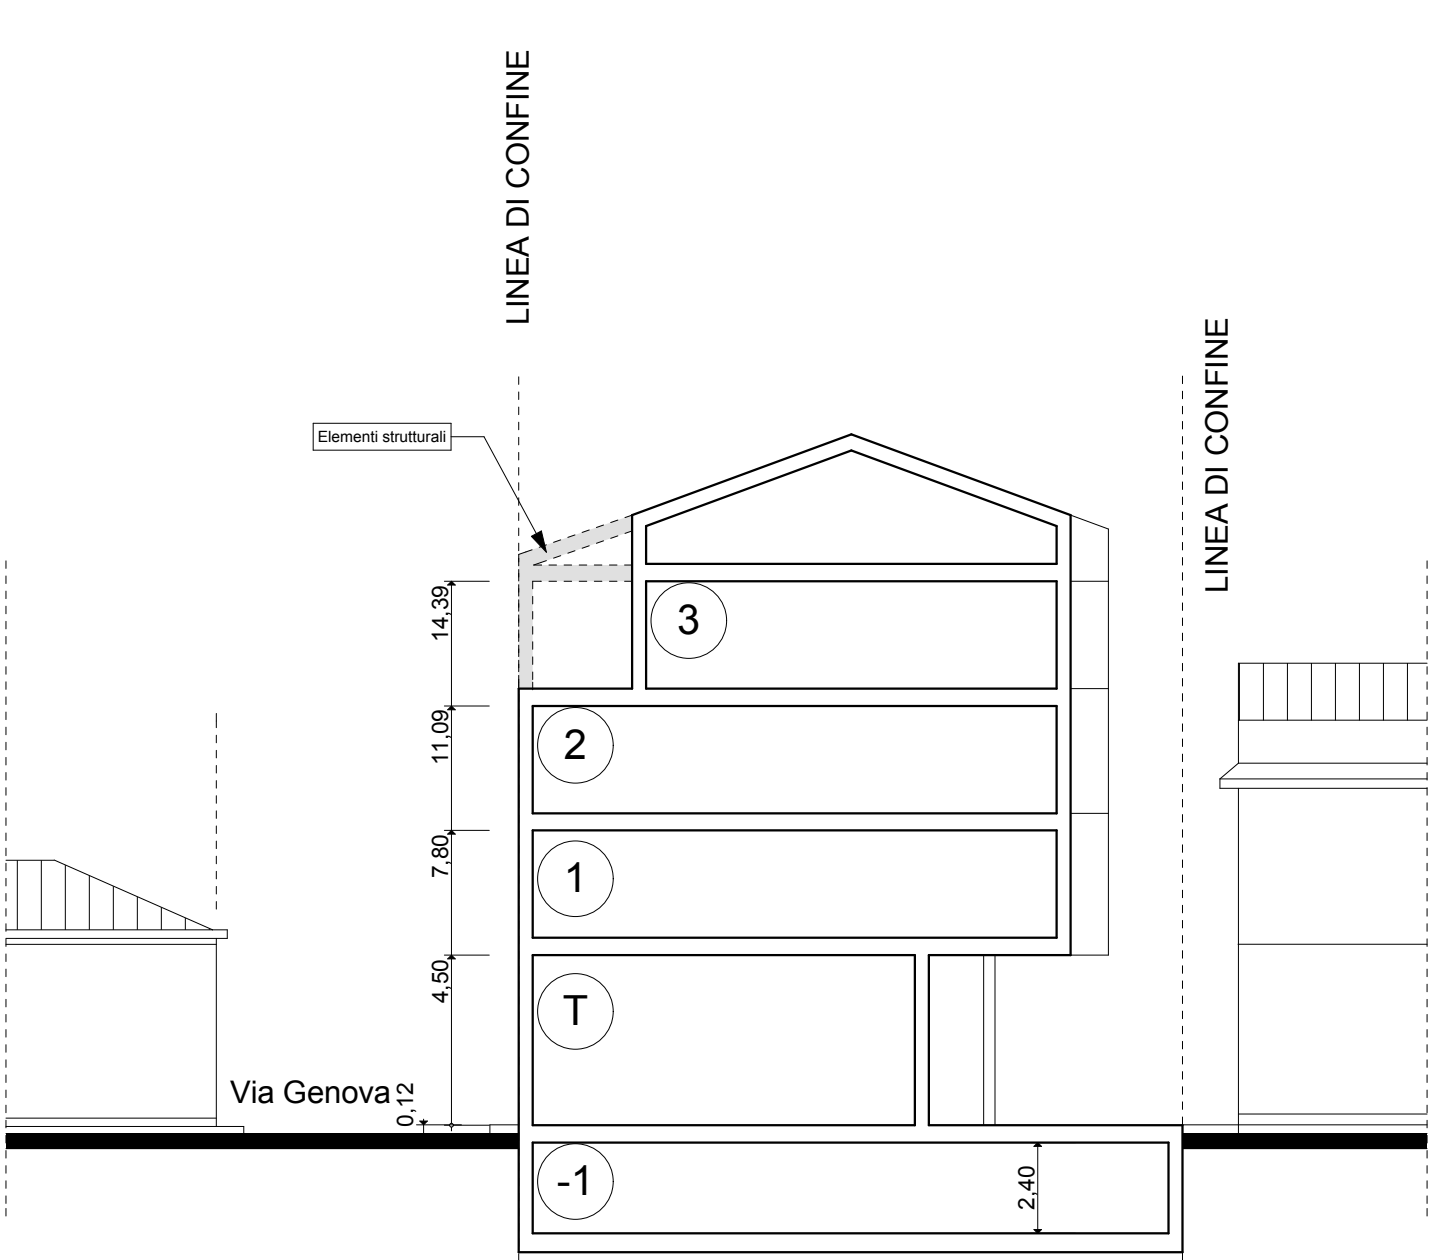

SEZIONE B:B