

Città di GIULIANOVA
Provincia di Teramo



Oggetto:

PROGETTO PLANIVOLUMETRICO UNITARIO
IN VARIAZIONE, SENZA INCREMENTO DI CARICO URBANISTICO
Attuazione di un comparto di tipo 2 in zona B2 - sottozona B2.b
Lotto di terreno sito a Giulianova in Via Cupa angolo Via Cerulli

3

Committenti:

IMMOBILIARE EDILPROJECT S.R.L.

TAVOLA :

Viabilità - Schema impianti tecnologici

DATA: Aprile 2013

STUDIO TECNICO di PROGETTAZIONE & DESIGN

Ognuno per le proprie competenze

Geometra, Perito in Termotecnica Kristian PASSACQUA
Geometra, Interior Designer Patrick PASSACQUA
Ingegnere Pierpaolo DEL NUNZIO


GIULIANOVA, Via Sardegna 5 - Tel.Fax: 085.8025059
e-mail: info@studiopassacqua.it

ZONIZZAZIONE
Viabilità



Nord
Sud
Orientamento

ZONIZZAZIONE
Schemi impianti tecnologici
(sottoservizi)

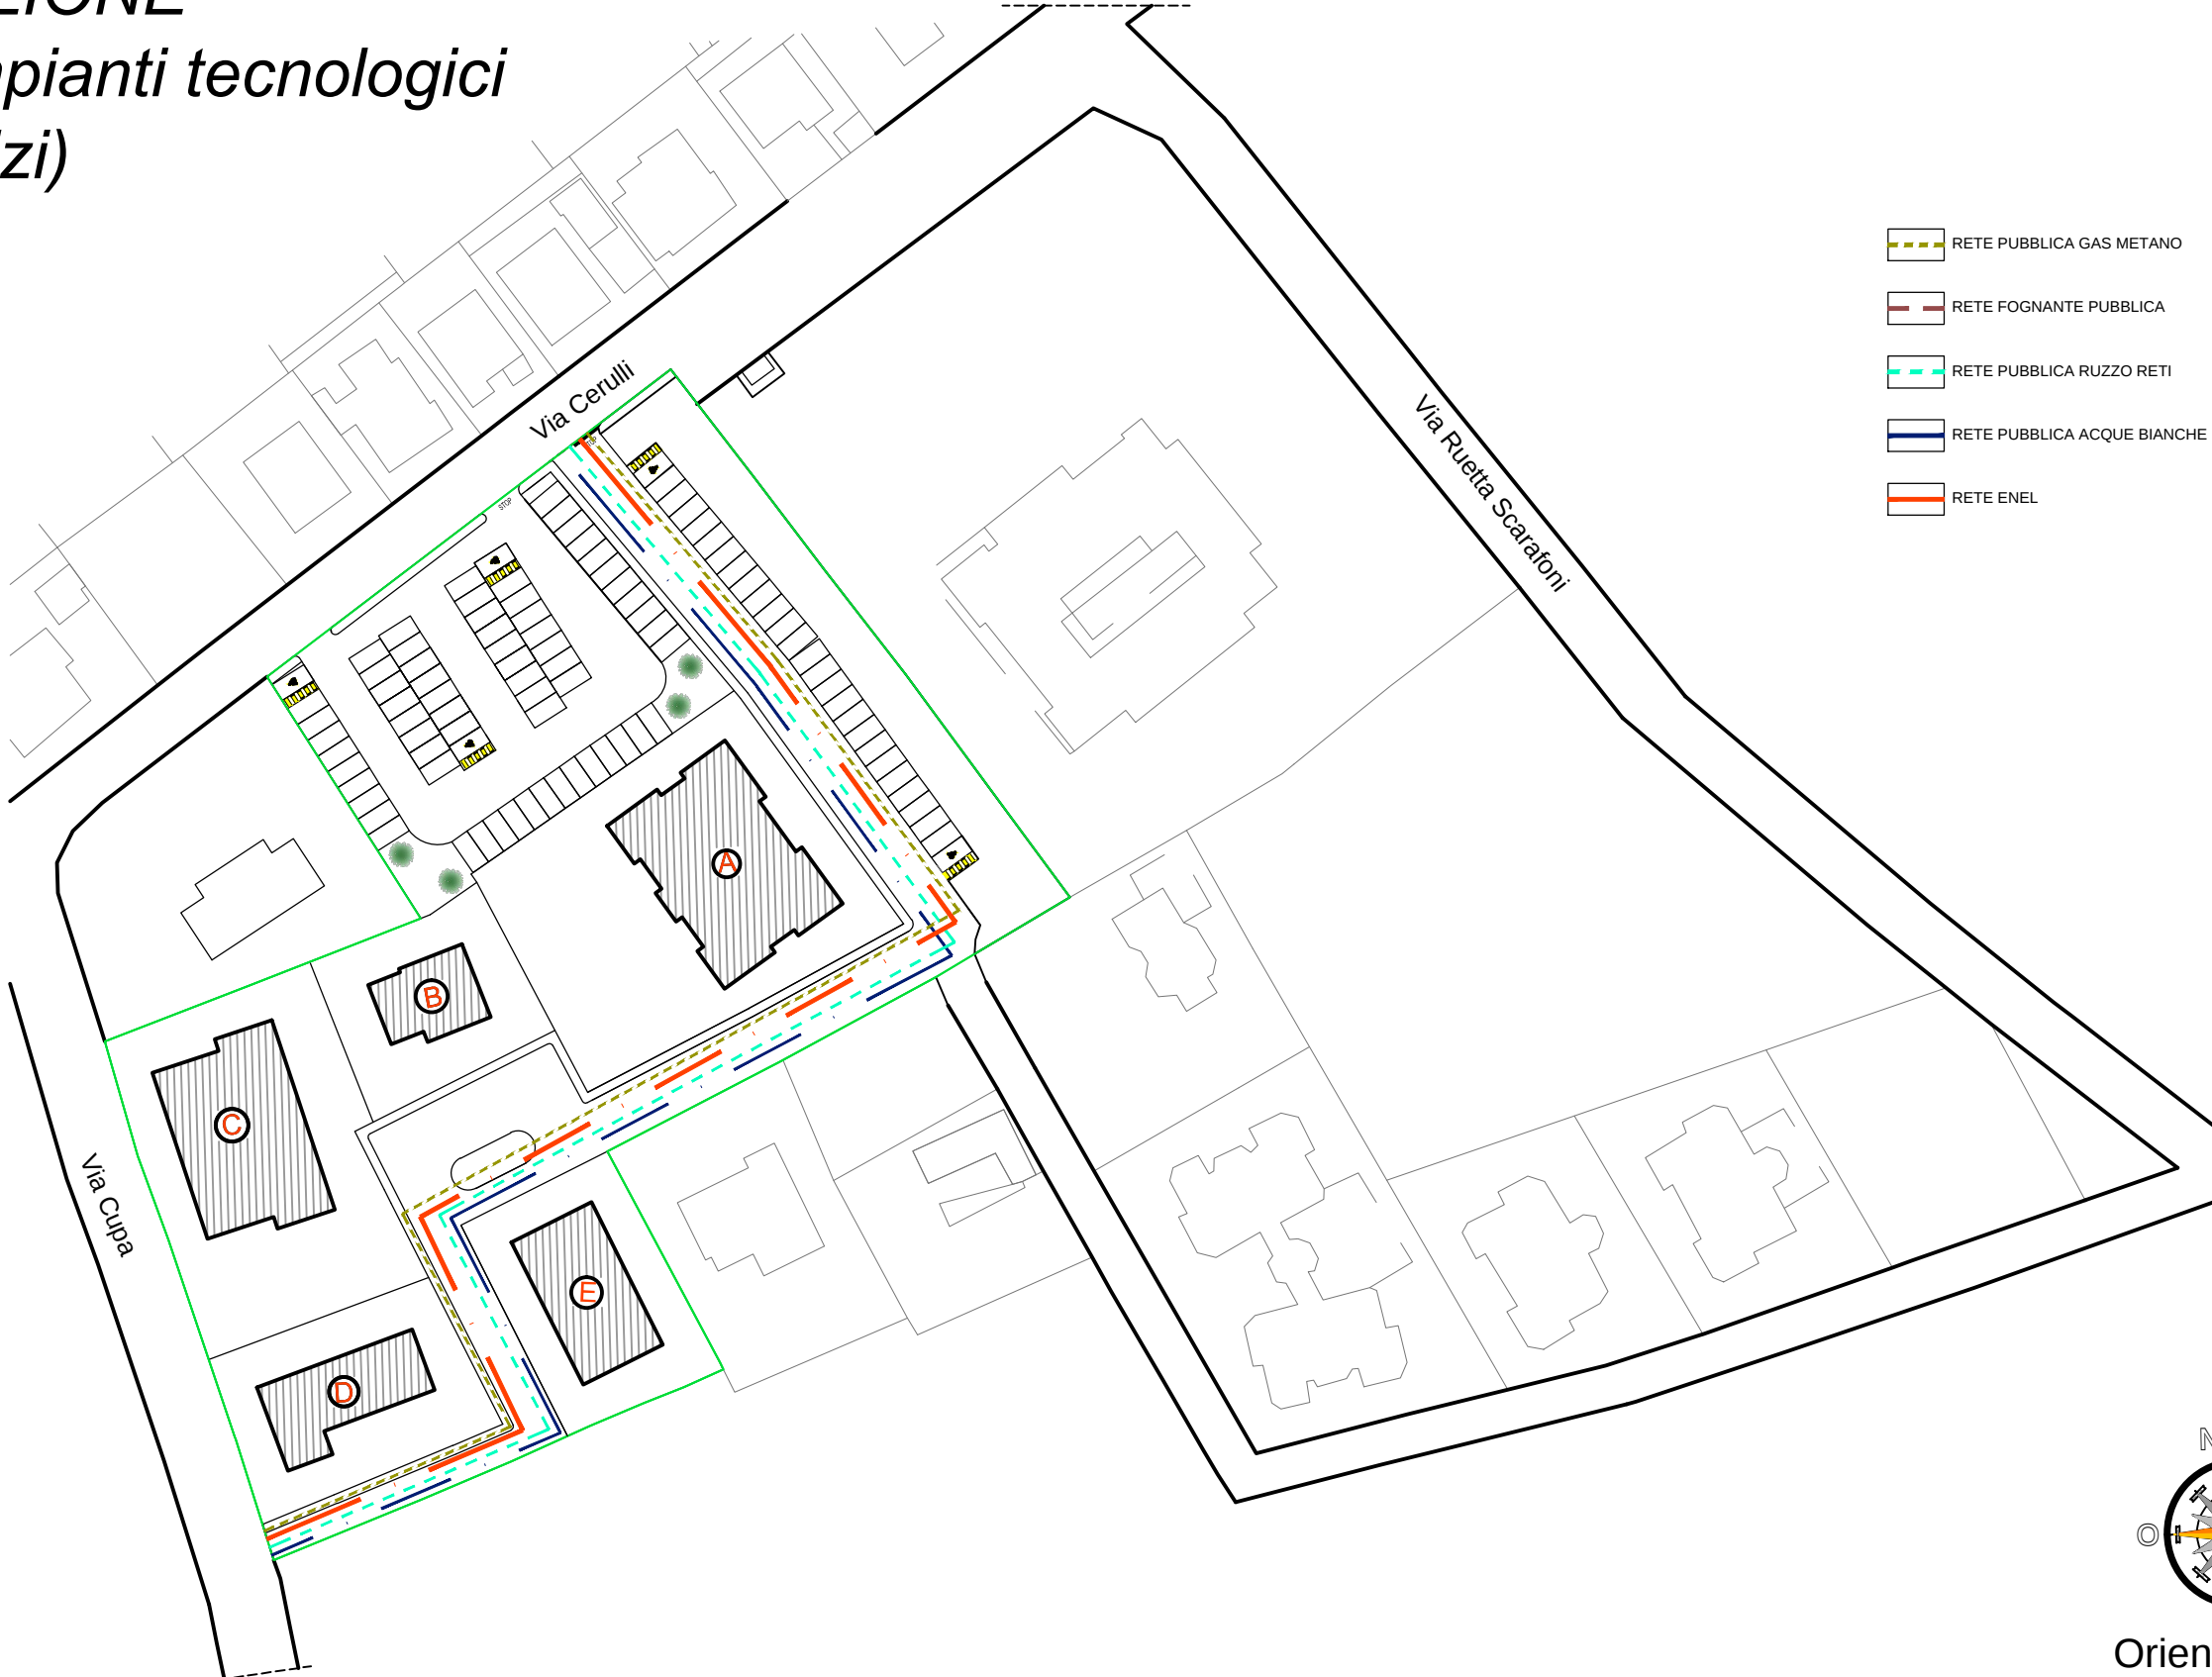

Nord
Sud
Orientamento