1

Ente

COMUNE DI GIULIANOVA

Provincia di Teramo

Titolo

Piano di Recupero di iniziativa privata | zona B3

scheda d'ambito B3.6 unità minima 3 e 4 + scheda d'ambito B3.25

Località

GIULIANOVA _ viale Orsini, angolo via Quarnaro

Committente

Giaro Componenti srl+Di Emidio

Oggetto

STATO DI PROGETTO

Fase

PIANO DI RECUPERO

PLANIMETRIA _ piano interrato

_ingombri e distacchi

Tavola

rapporto 1 / 500

07e

progettista

roberto di pizio _ ARCHITETTO

firma e timbro

Ordine degli Architetti Pianificatori Paesaggisti e Conservatori PROVINCIA DI TERAMO

Roberto DI PIZIO

N. 587

Sez. A/a

Architetto

archivio : PROGETTO _ 026 . 2010

2

PLANIMETRIA_ingombri e distacchi

3

LEGENDA

- AMBITO INTERVENTO PdR
- (0.00) CAPOSALDO PLANIMETRICO|ALTIMETRICO
- EDIFICIO A _ proprietà Giaro componenti srl
- EDIFICIO B _ proprietà Giaro componenti srl
- EDIFICIO C _ proprietà Di Emidio
- FILI FISSI

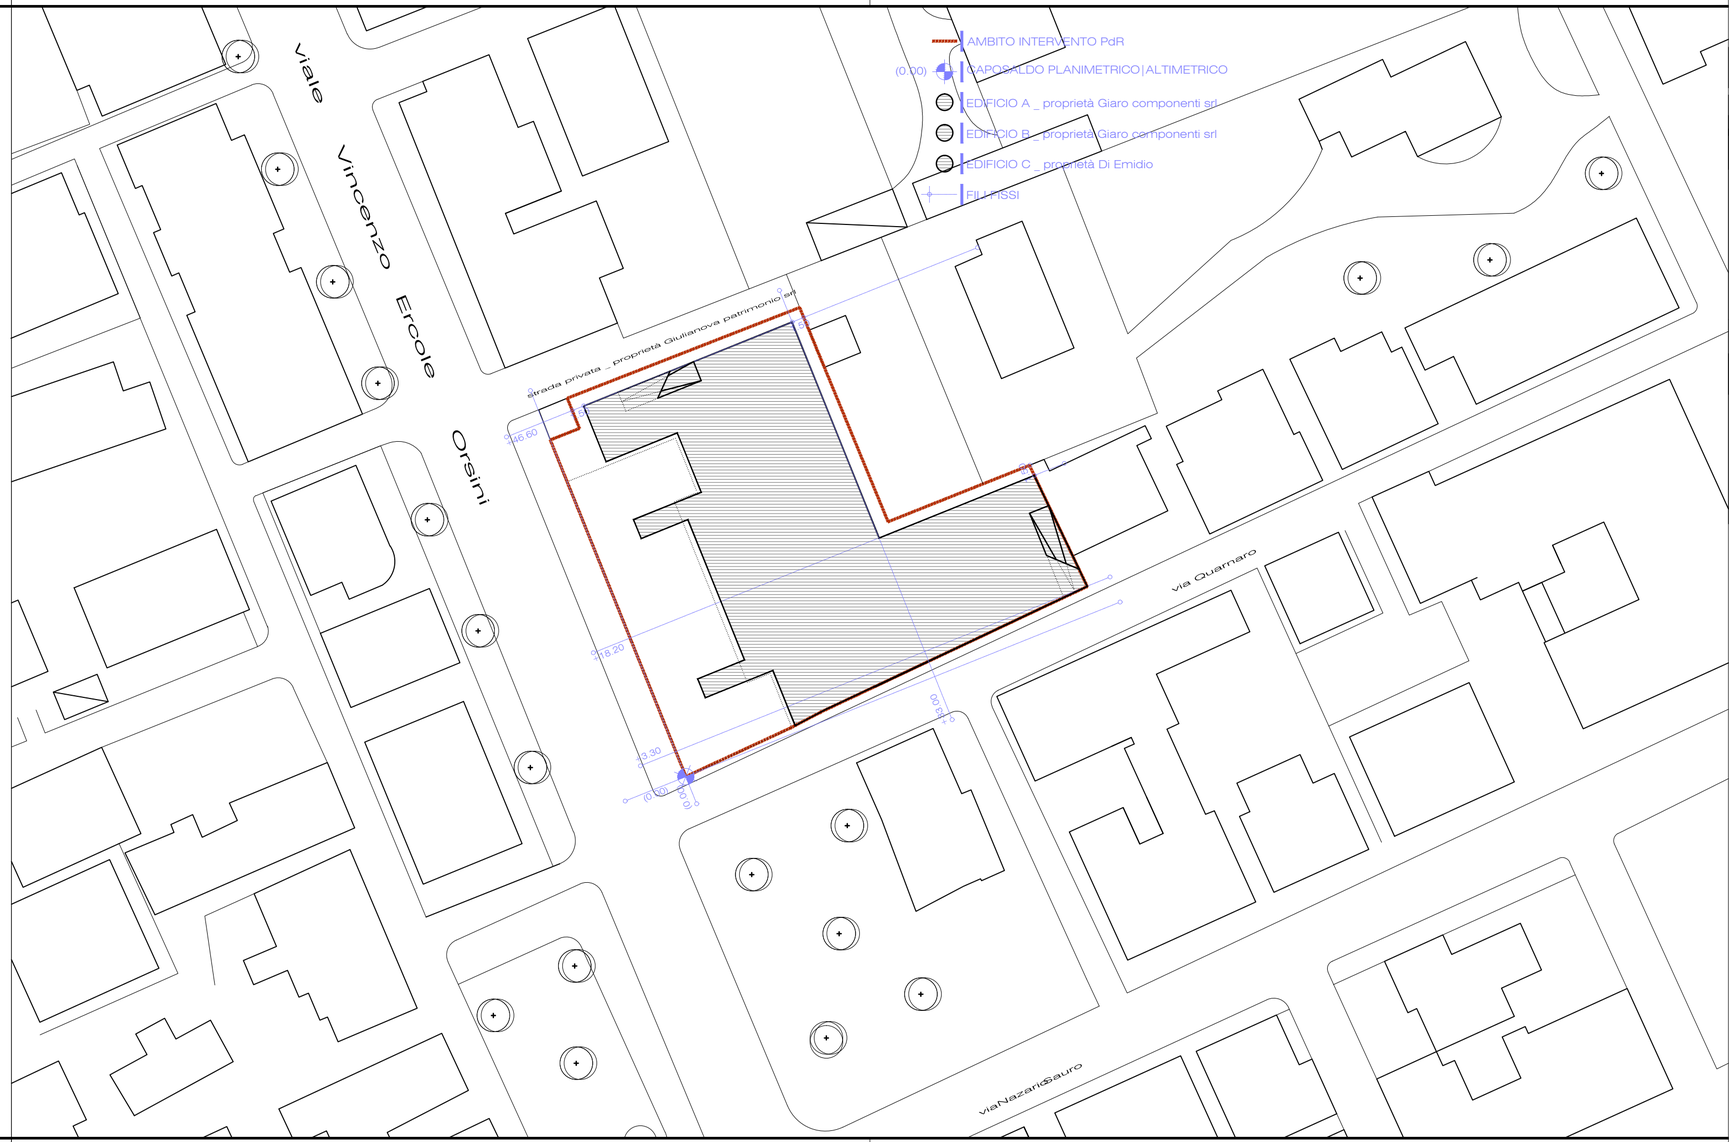

responsabile progetto : roberto di pizio | ARCHITETTO

enneARCHITETTI ©

nord

SCALA 1|500