

Ente

COMUNE DI GIULIANOVA
Provincia di Teramo

Titolo

Piano di Recupero di iniziativa privata | zona B3
scheda d'ambito B3.6 unità minima 3 e 4 + scheda d'ambito B3.25

Località

GIULIANOVA _ viale Orsini, angolo via Quarnaro

Committente

Giaro Componenti srl+Di Emidio

Oggetto

STATO DI PROGETTO

Fase

PIANO DI RECUPERO

EDIFICIO A _proprietà Giaro Componenti
_profili e sezioni

Tavola 09a
rapporto 1 / 500

progettista

roberto di pizio _ ARCHITETTO

firma e timbro



Roberto
DI PIZIO

N. 587


Sez. A/a
Architetto

archivio : PROGETTO _ 026 . 2010


responsabile progetto : roberto di pizio | ARCHITETTO

enneARCHITETTI ©

2

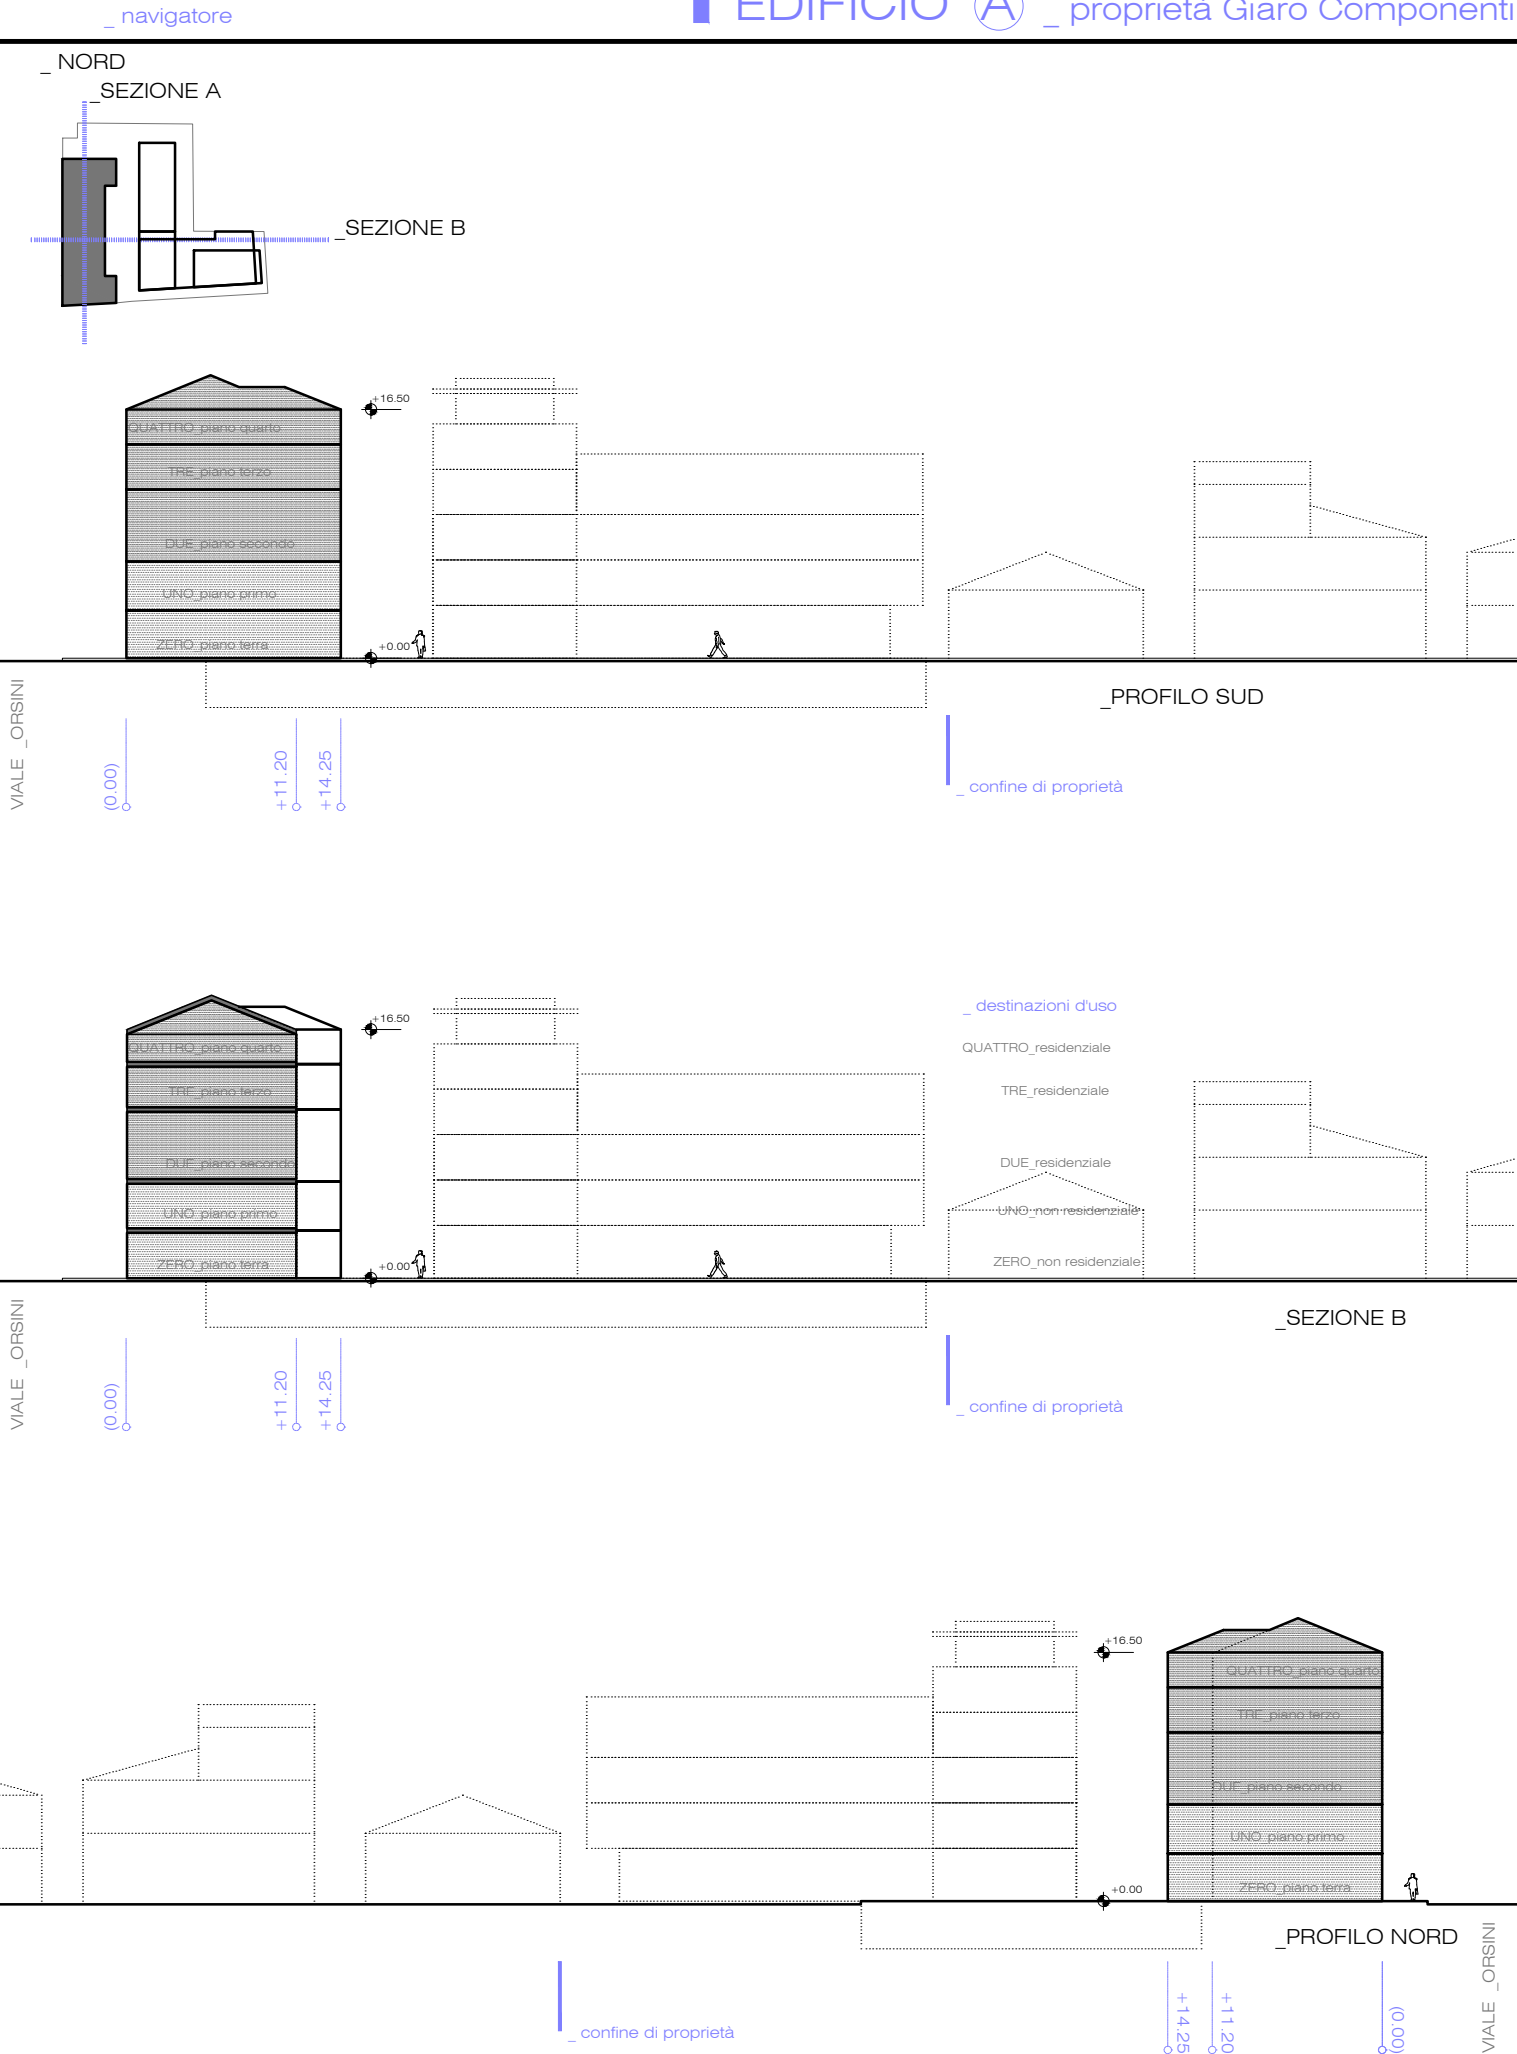

3

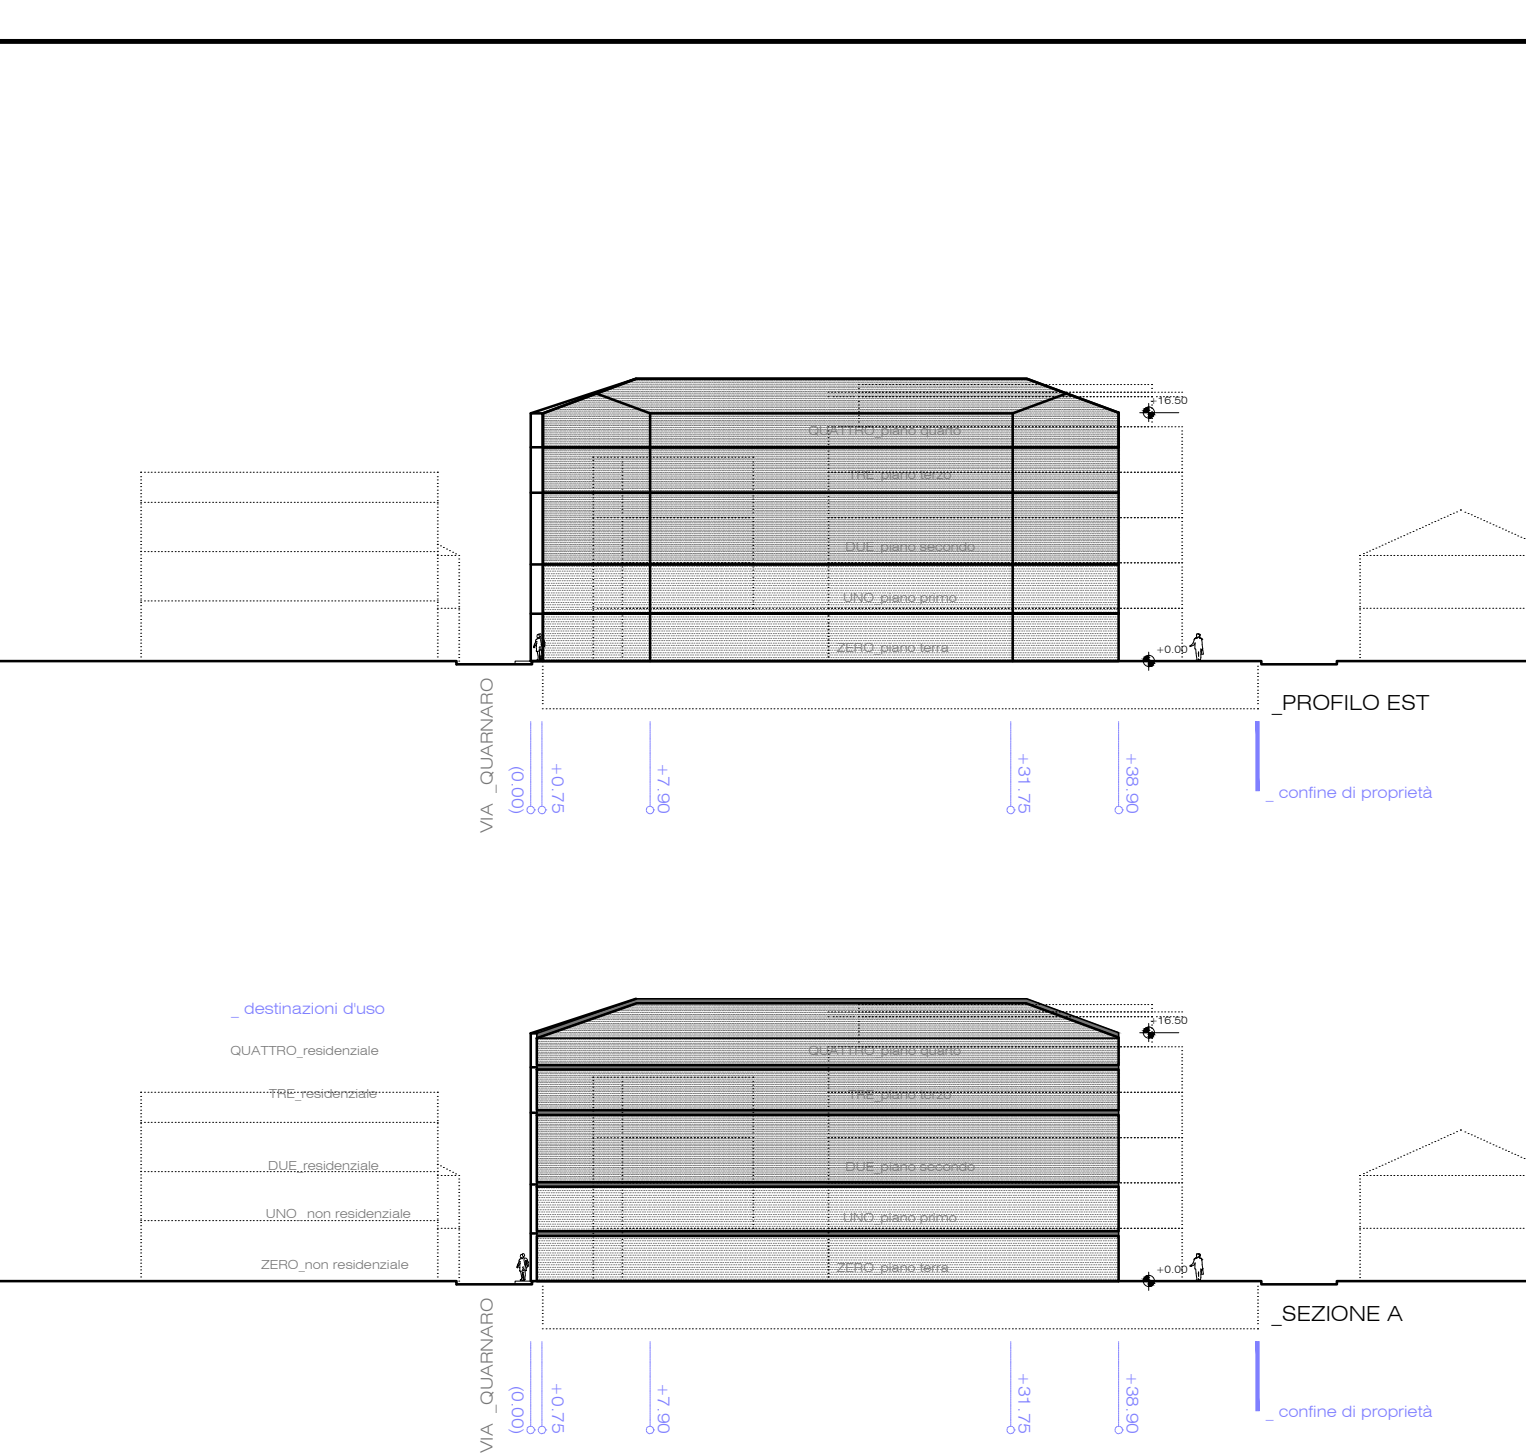

SCALA 1 | 500