

## SCHEMA PLANIMETRICO GASDOTTO


## LEGENDA

Tubazione  $\phi 90$   $\phi 110$   $\phi 125$   $\phi 160$  Pe HD

## CANALIZZAZIONE TELECOM

## LEGENDA

Pozzetto 60x60

 Pozzetto 60x120

-----  
Tubo quaina  $\phi 120$  Pe HD corrugato

COMUNE DI GIULIANOVA

PROVINCIA DI TERAMO

commit:

CONSORZIO NUOVA COSTA VERDE

oggetto :

# **Variante Normativa al Piano di Lottizzazione Convenzionata Ambito E2.1 - Comparto n°1**

Progetto:

SCHEMA PLANIMETRICO GASDOTTO  
CANALIZZAZIONE TELECOM

TAV:

SCALA  
1:500

## DATA


Progettista: Dott. Arch. Leo Medori

Giugno 2013

Studio

## perimetro Piano di Lottizzazione

sagome edifici già realizzati

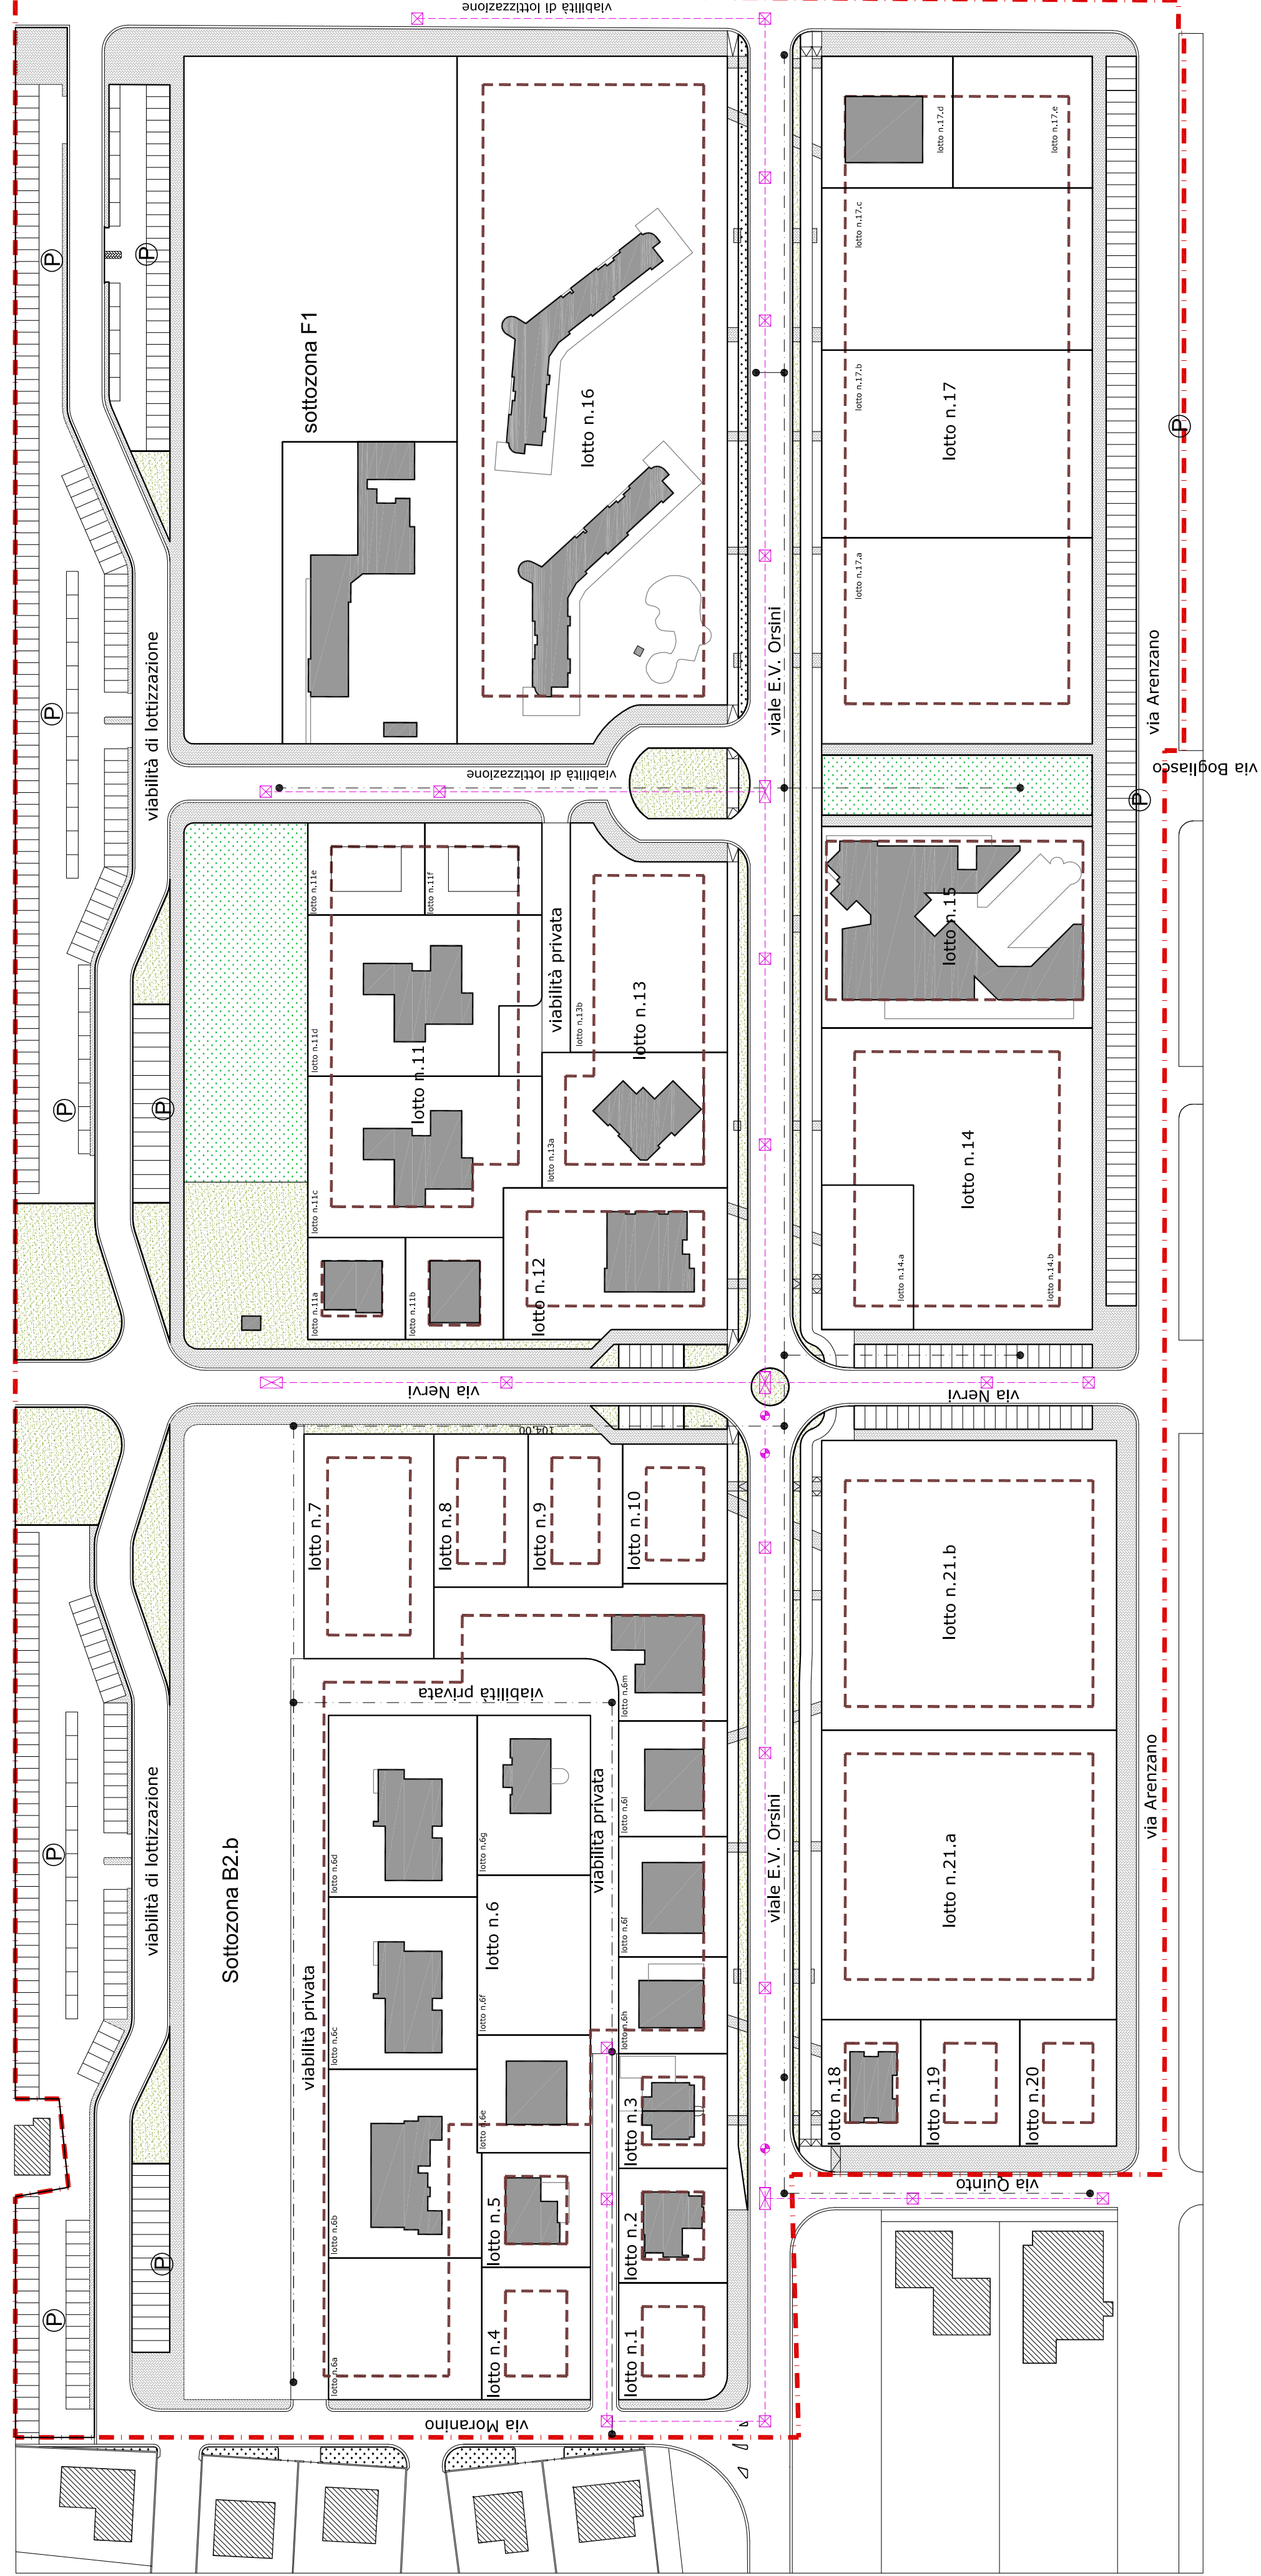

Z