
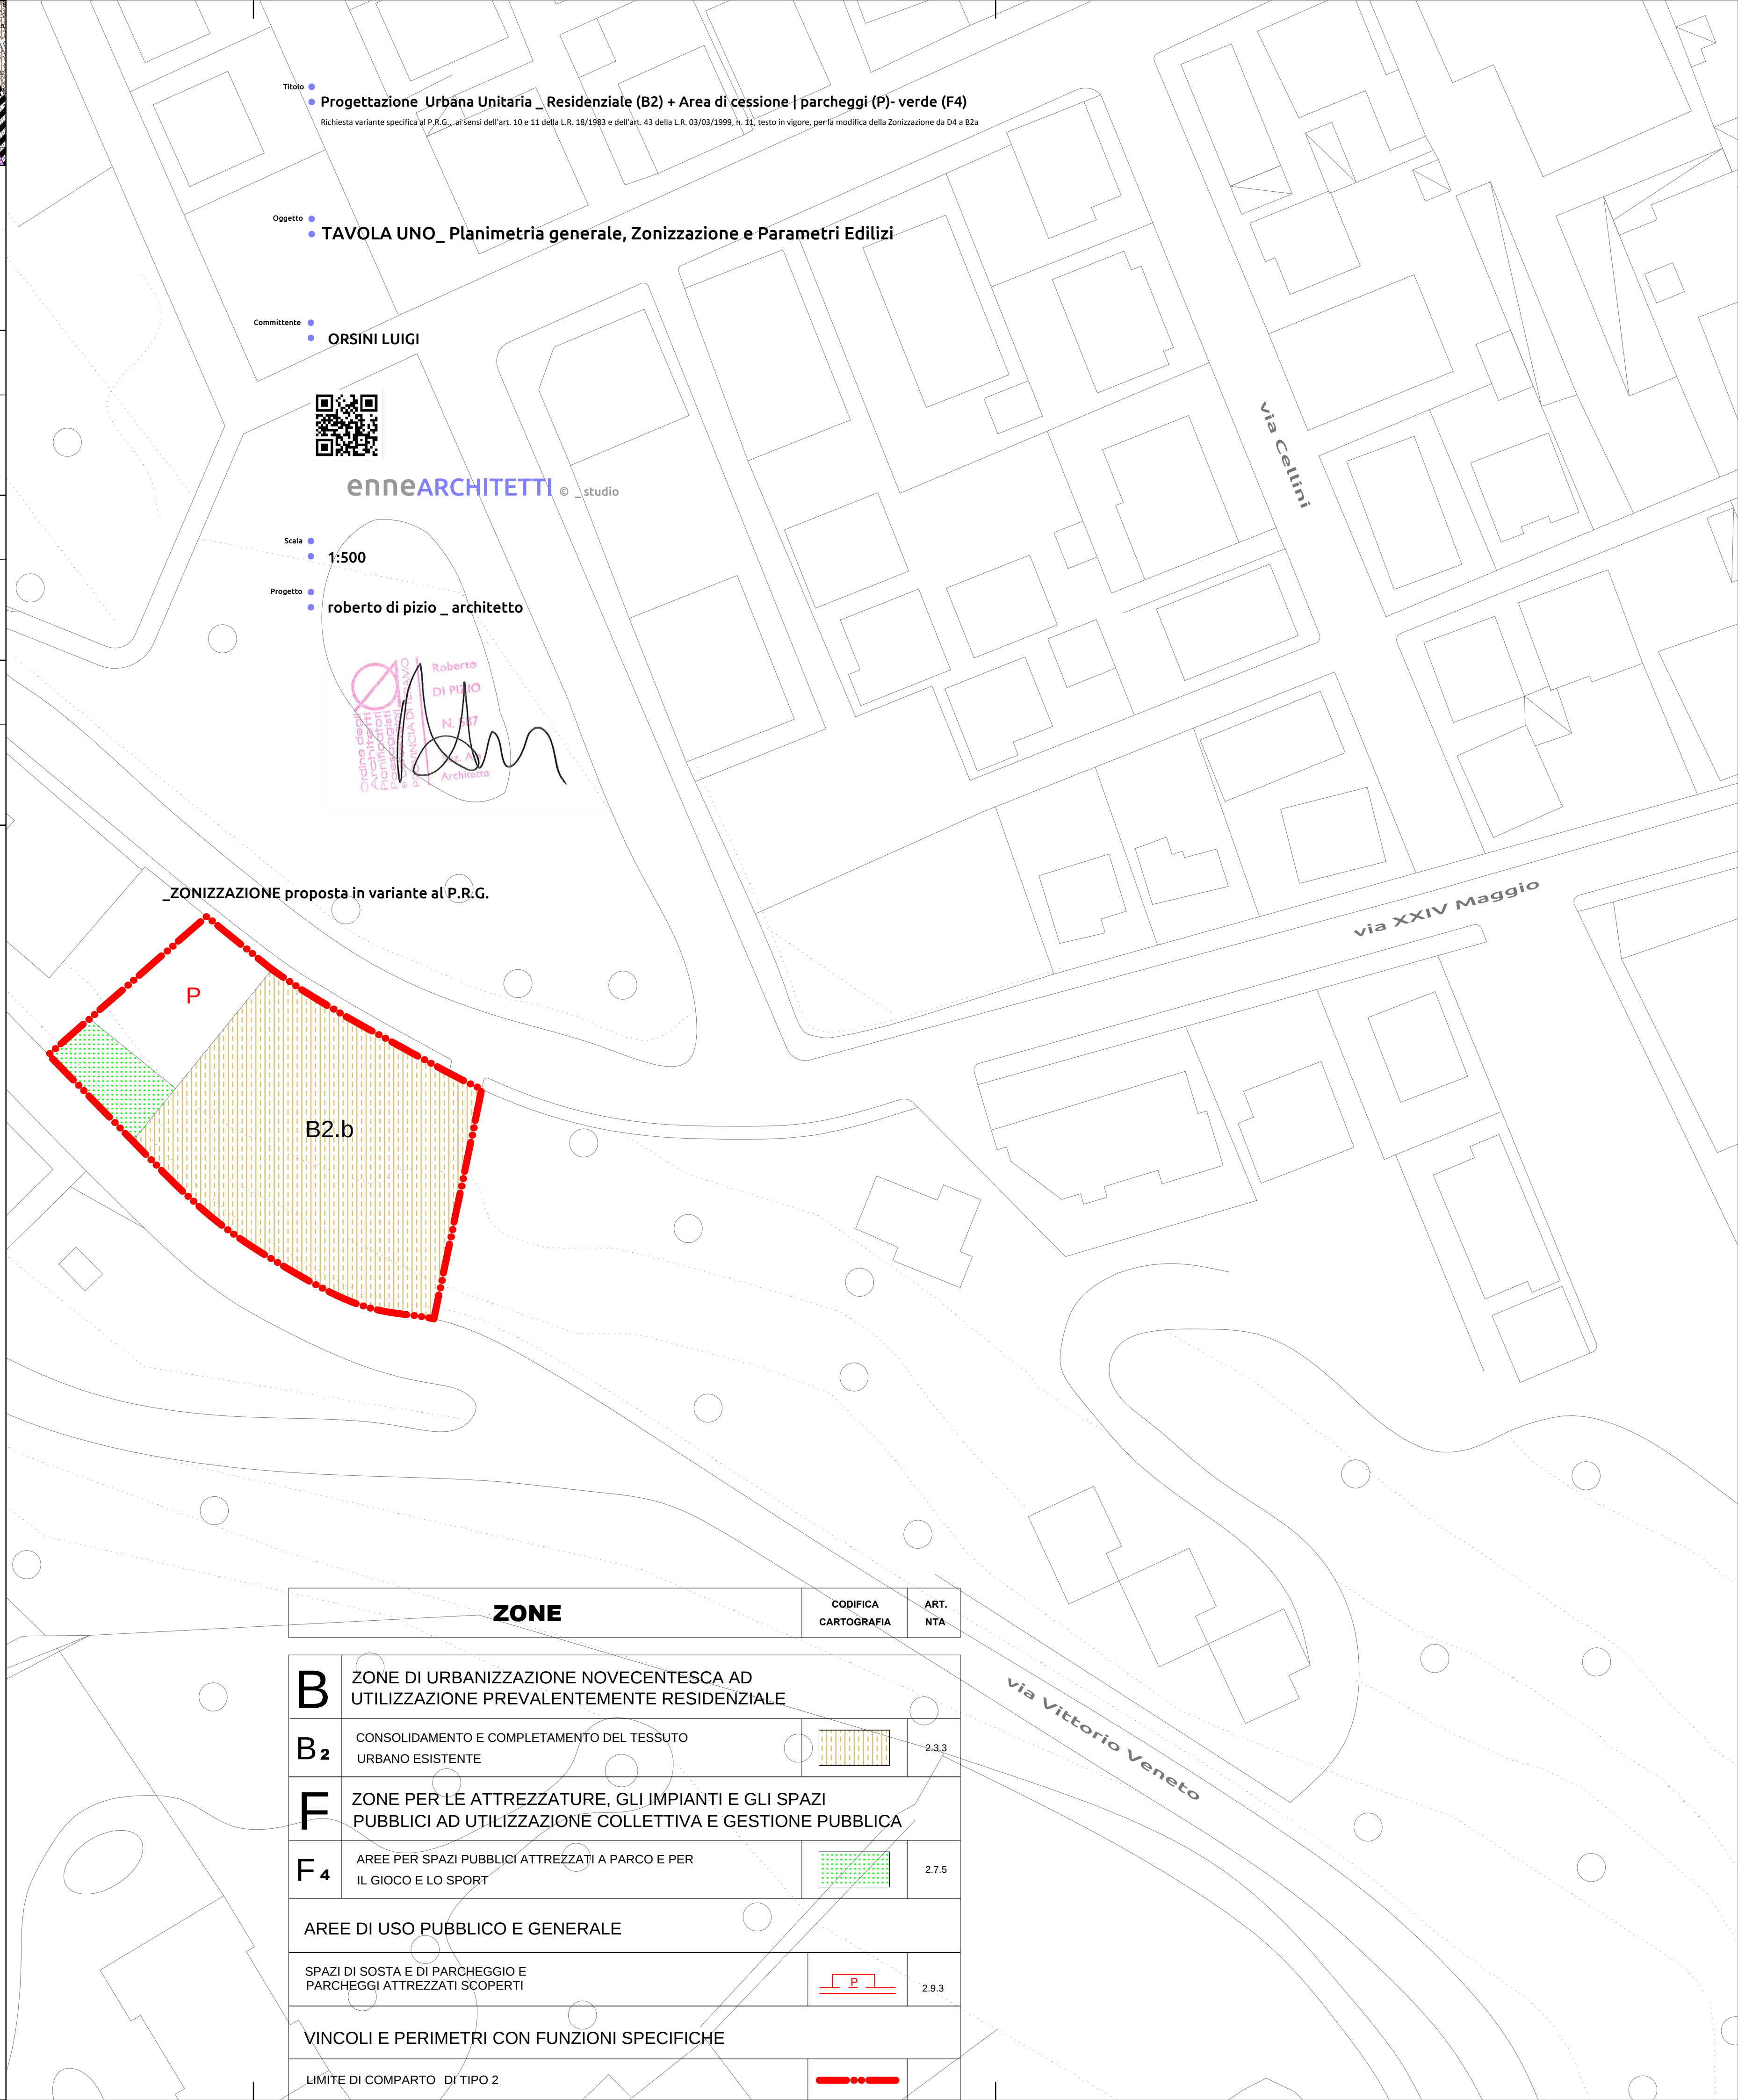


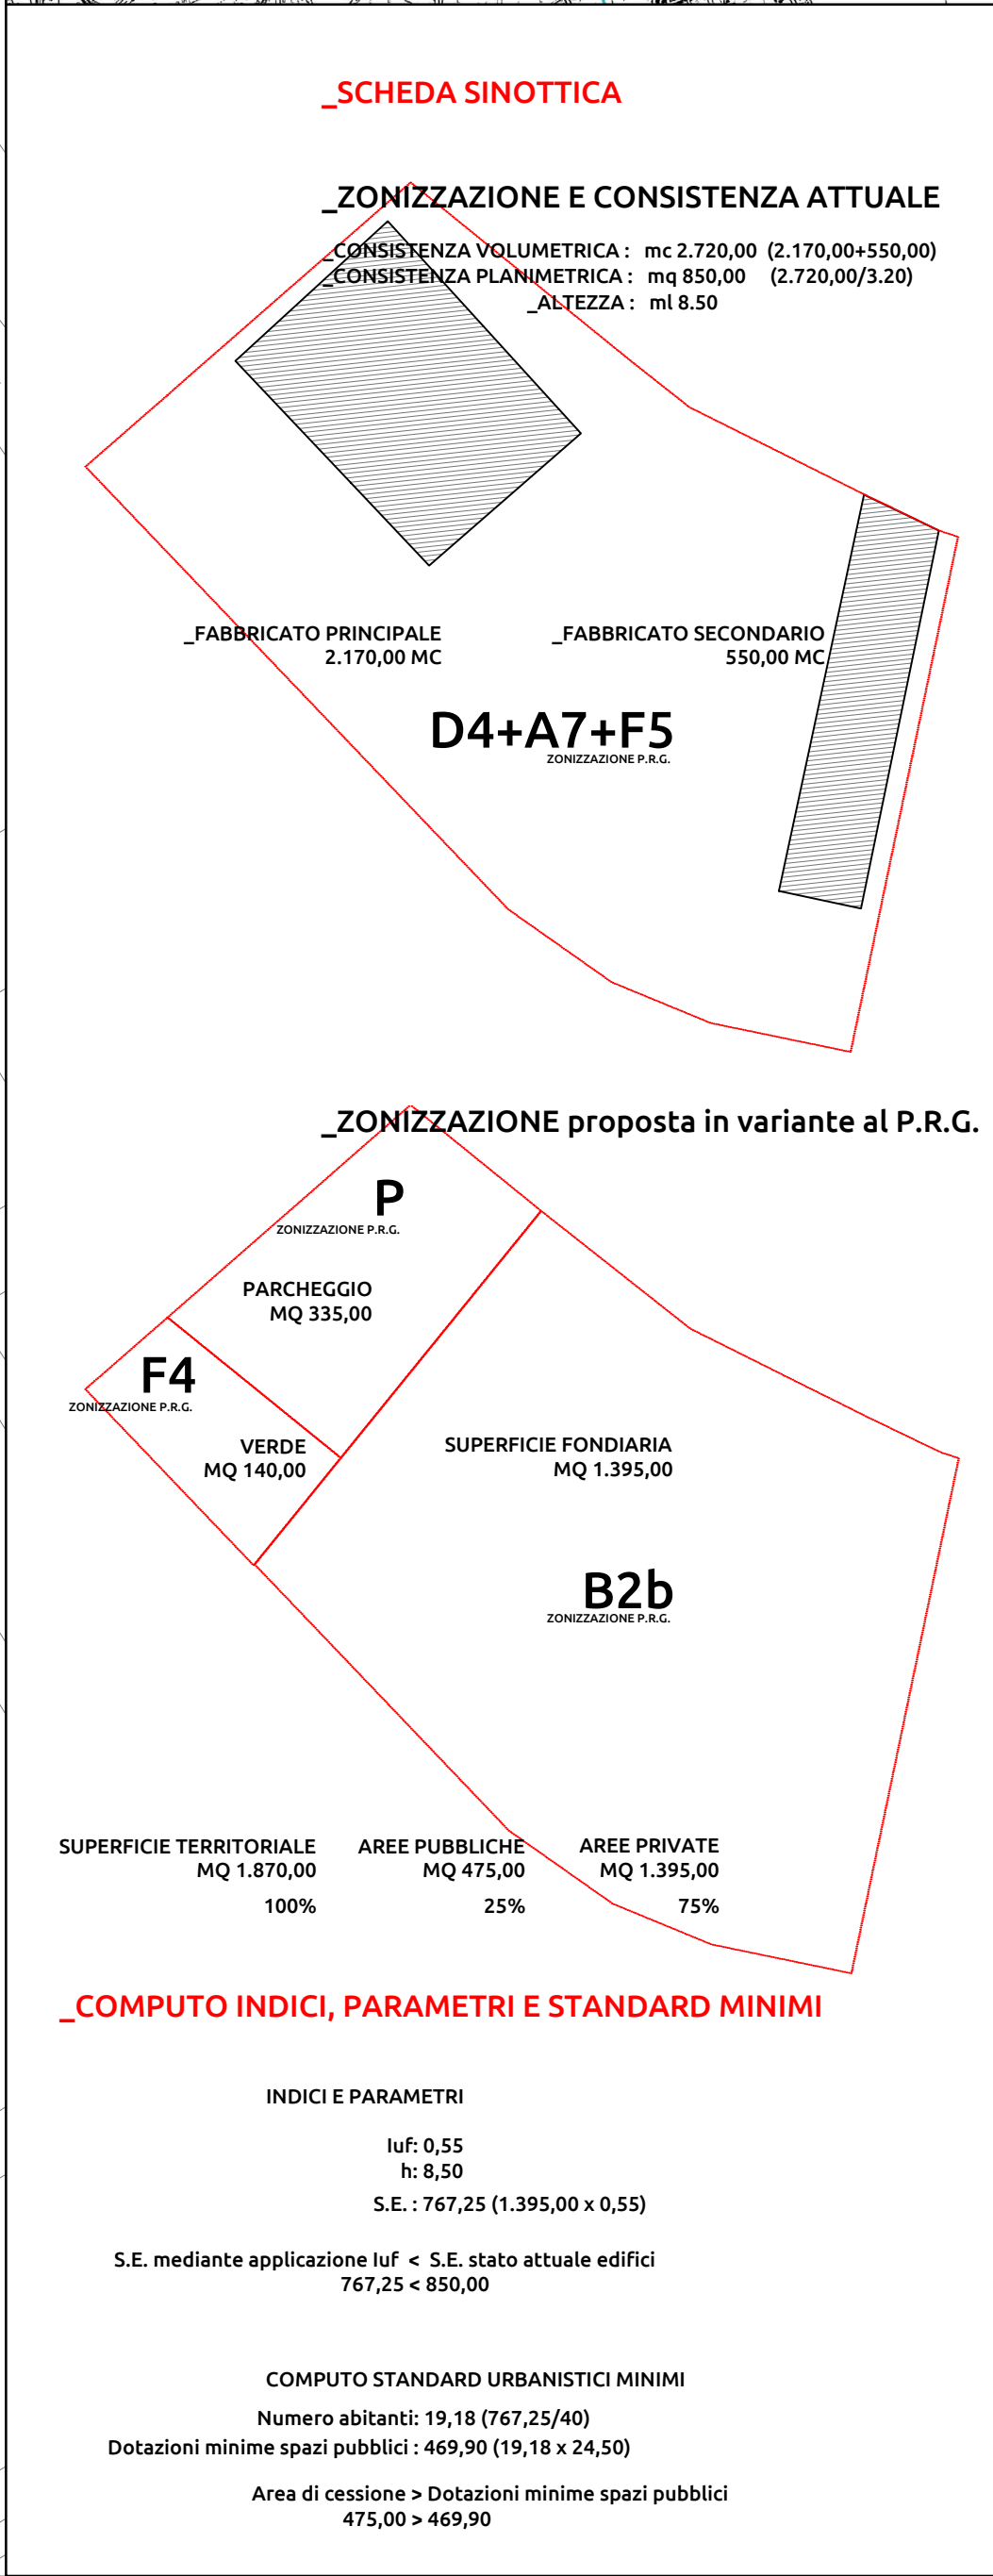

ZONE		CODIFICA CARTOGRAFIA	ART. NTA
B	ZONE DI URBANIZZAZIONE NOVECENTESCA AD UTILIZZAZIONE PREVALENTEMENTE RESIDENZIALE		
B ₂	CONSOLIDAMENTO E COMPLETAMENTO DEL TESSUTO URBANO ESISTENTE		2.3.3
F	ZONE PER LE ATTREZZATURE, GLI IMPIANTI E GLI SPAZI PUBBLICI AD UTILIZZAZIONE COLLETTIVA E GESTIONE PUBBLICA		
F ₄	AREE PER SPAZI PUBBLICI ATTREZZATI A PARCO E PER IL GIOCO E LO SPORT		2.7.5
AREE DI USO PUBBLICO E GENERALE			
SPAZI DI SOSTA E DI PARCHEGGIO E PARCHEGGI ATTREZZATI SCOPERTI			2.9.3
VINCOLI E PERIMETRI CON FUNZIONI SPECIFICHE			
LIMITE DI COMPARTO DI TIPO 2			